



Città di Castelvetro

Libero Consorzio Comunale di Trapani



Servizio per la gestione e manutenzione
dell'impianto di depurazione acque reflue comunale di
Marinella di Selinunte e delle due stazioni di sollevamento
ad esso afferenti (per un periodo di 12 mesi)

Tav. 2 – Stralcio Aerofotogrammetrico ubicazione impianti
Planimetria-schema impianto di depurazione

Castelvetro, 06/04/2020

Il Progettista
F.to Geom. Tommaso Concadoro


Il sottoscritto ha proceduto a tutti gli accertamenti e
alle verifiche per il progetto di cui in intestazione ed
ai sensi dell'art. 26 del D.Lgs. 18/04/2016 n. 50 e
s.m.i.,

VALIDA

lo stesso relativo al servizio di che trattasi.



Castelvetro, 06/04/2020

Il R.U.P.
F.to Geom. Giuseppe Aggiato

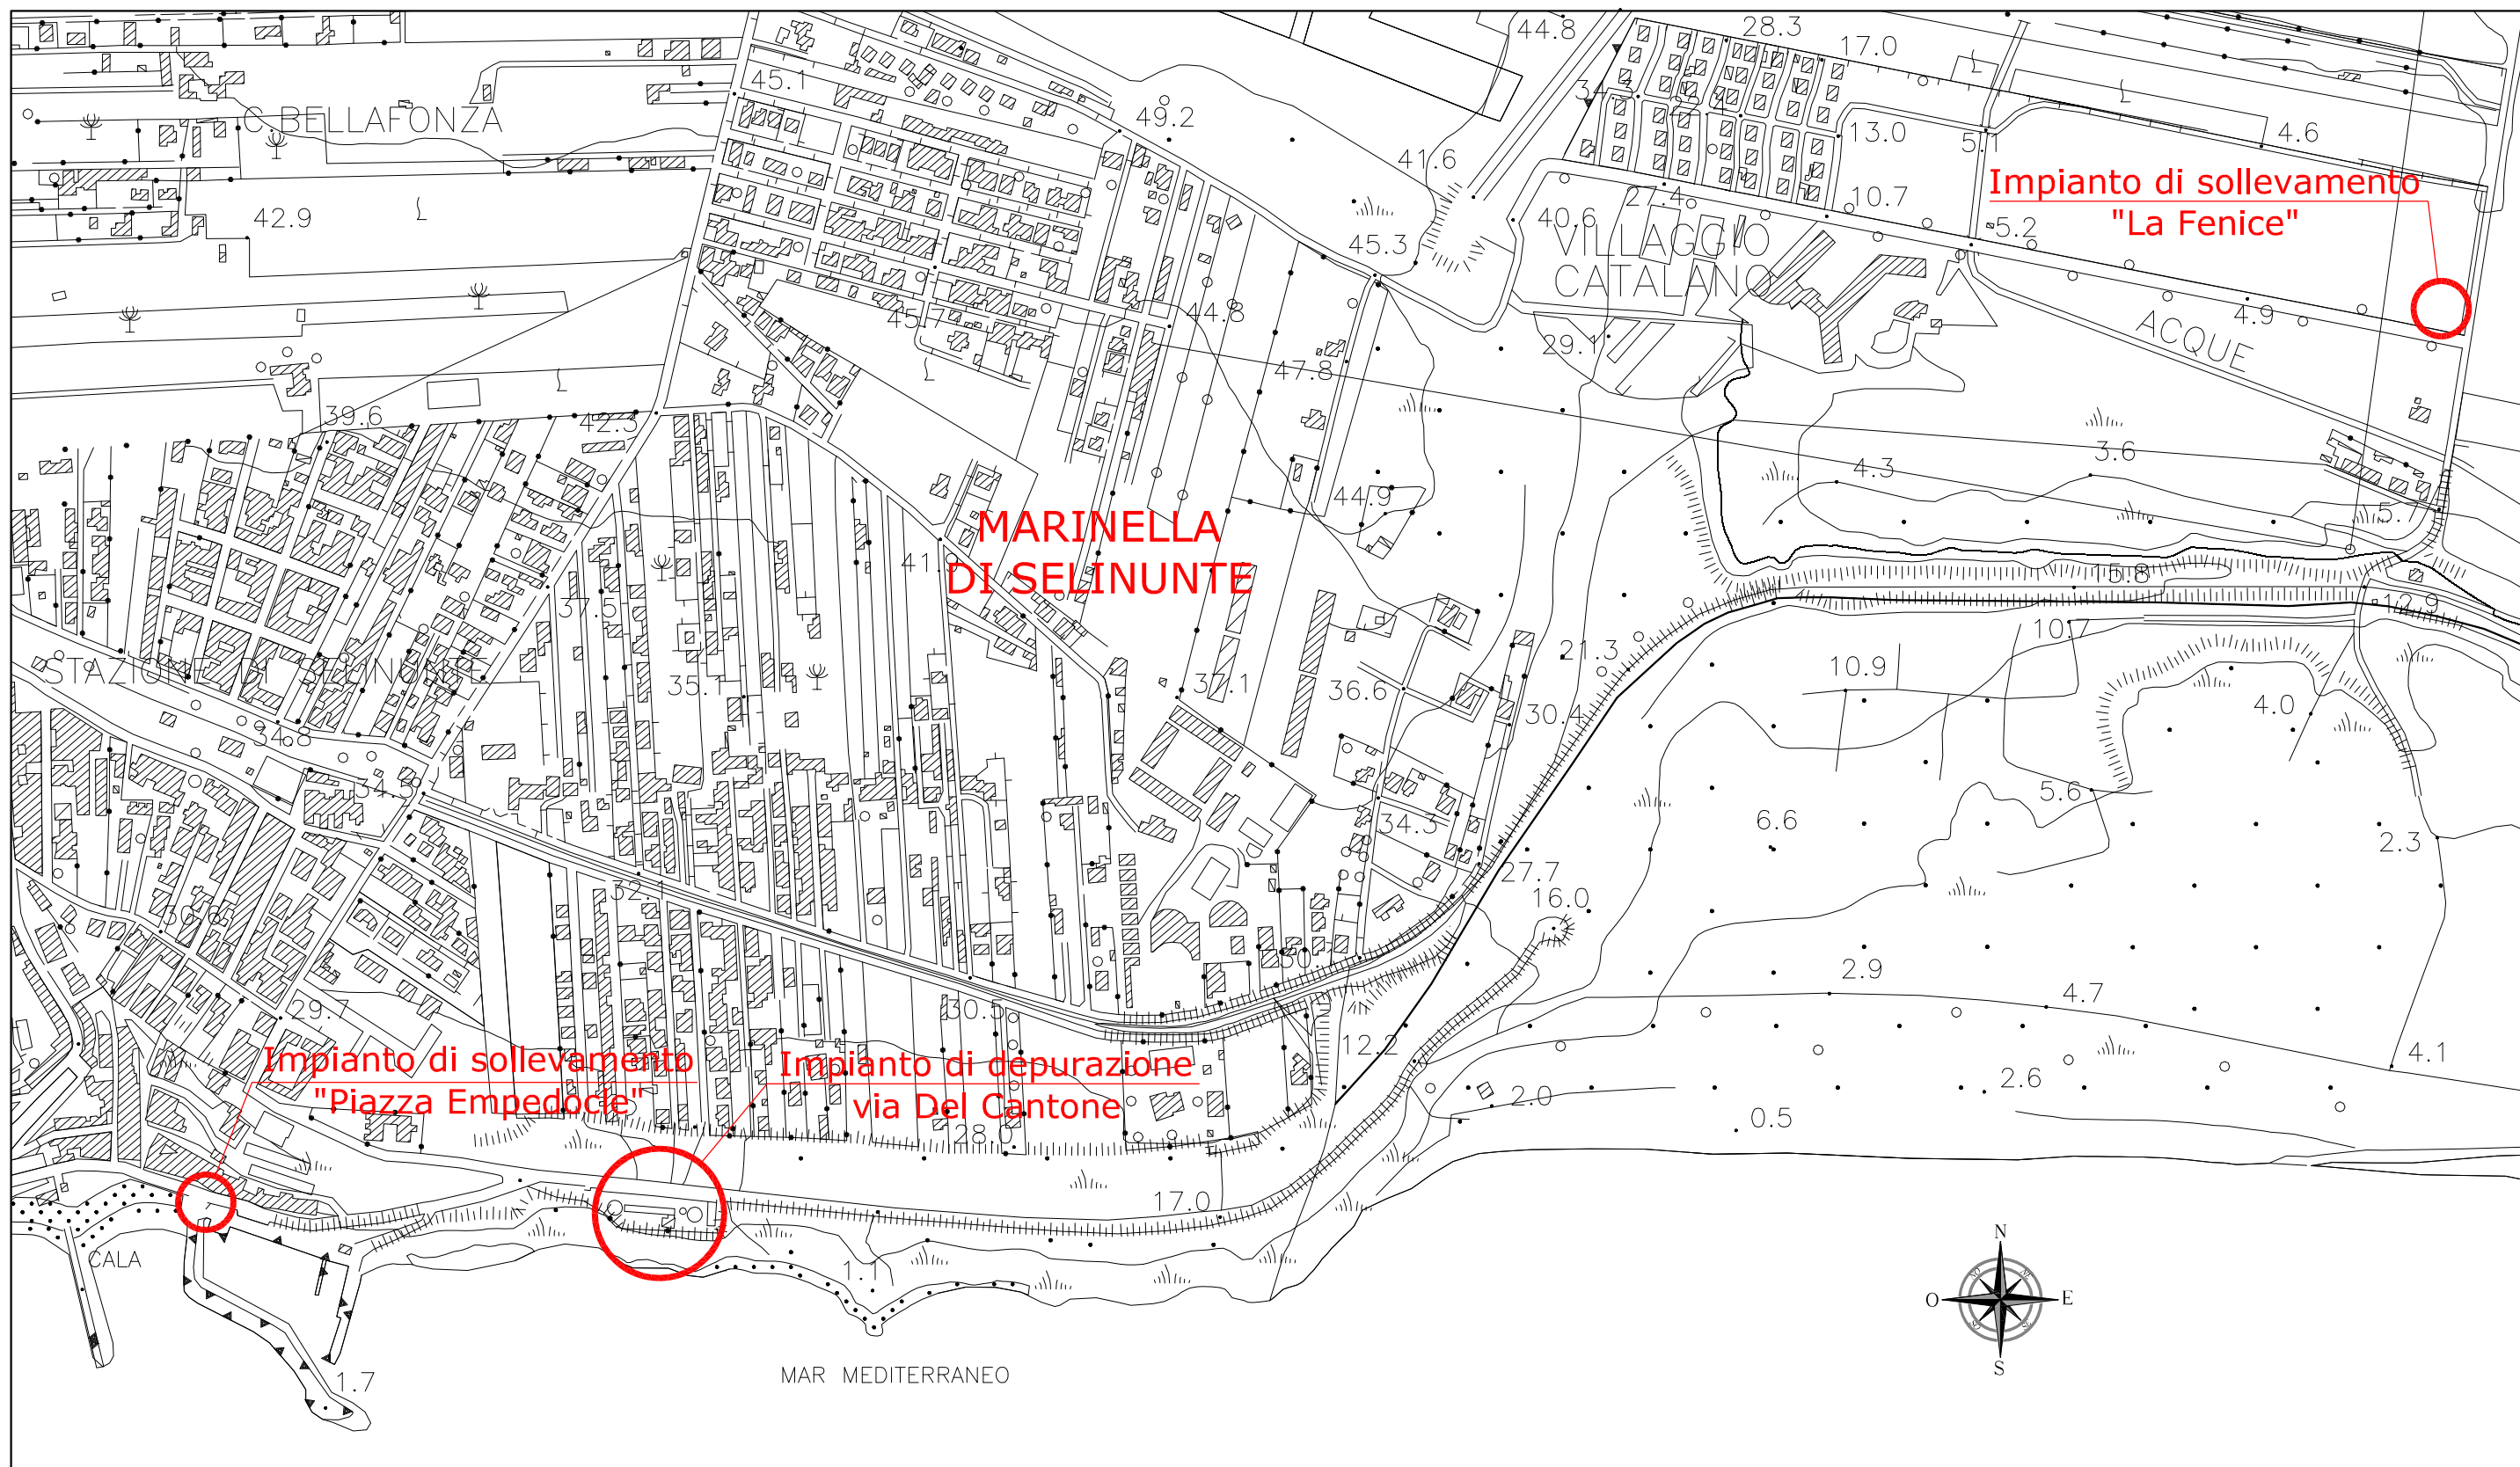

Stralcio Aerofotogrammetrico
ubicazione impianti

PLANIMETRIA - SCHEMA IMPIANTO DI DEPURAZIONE

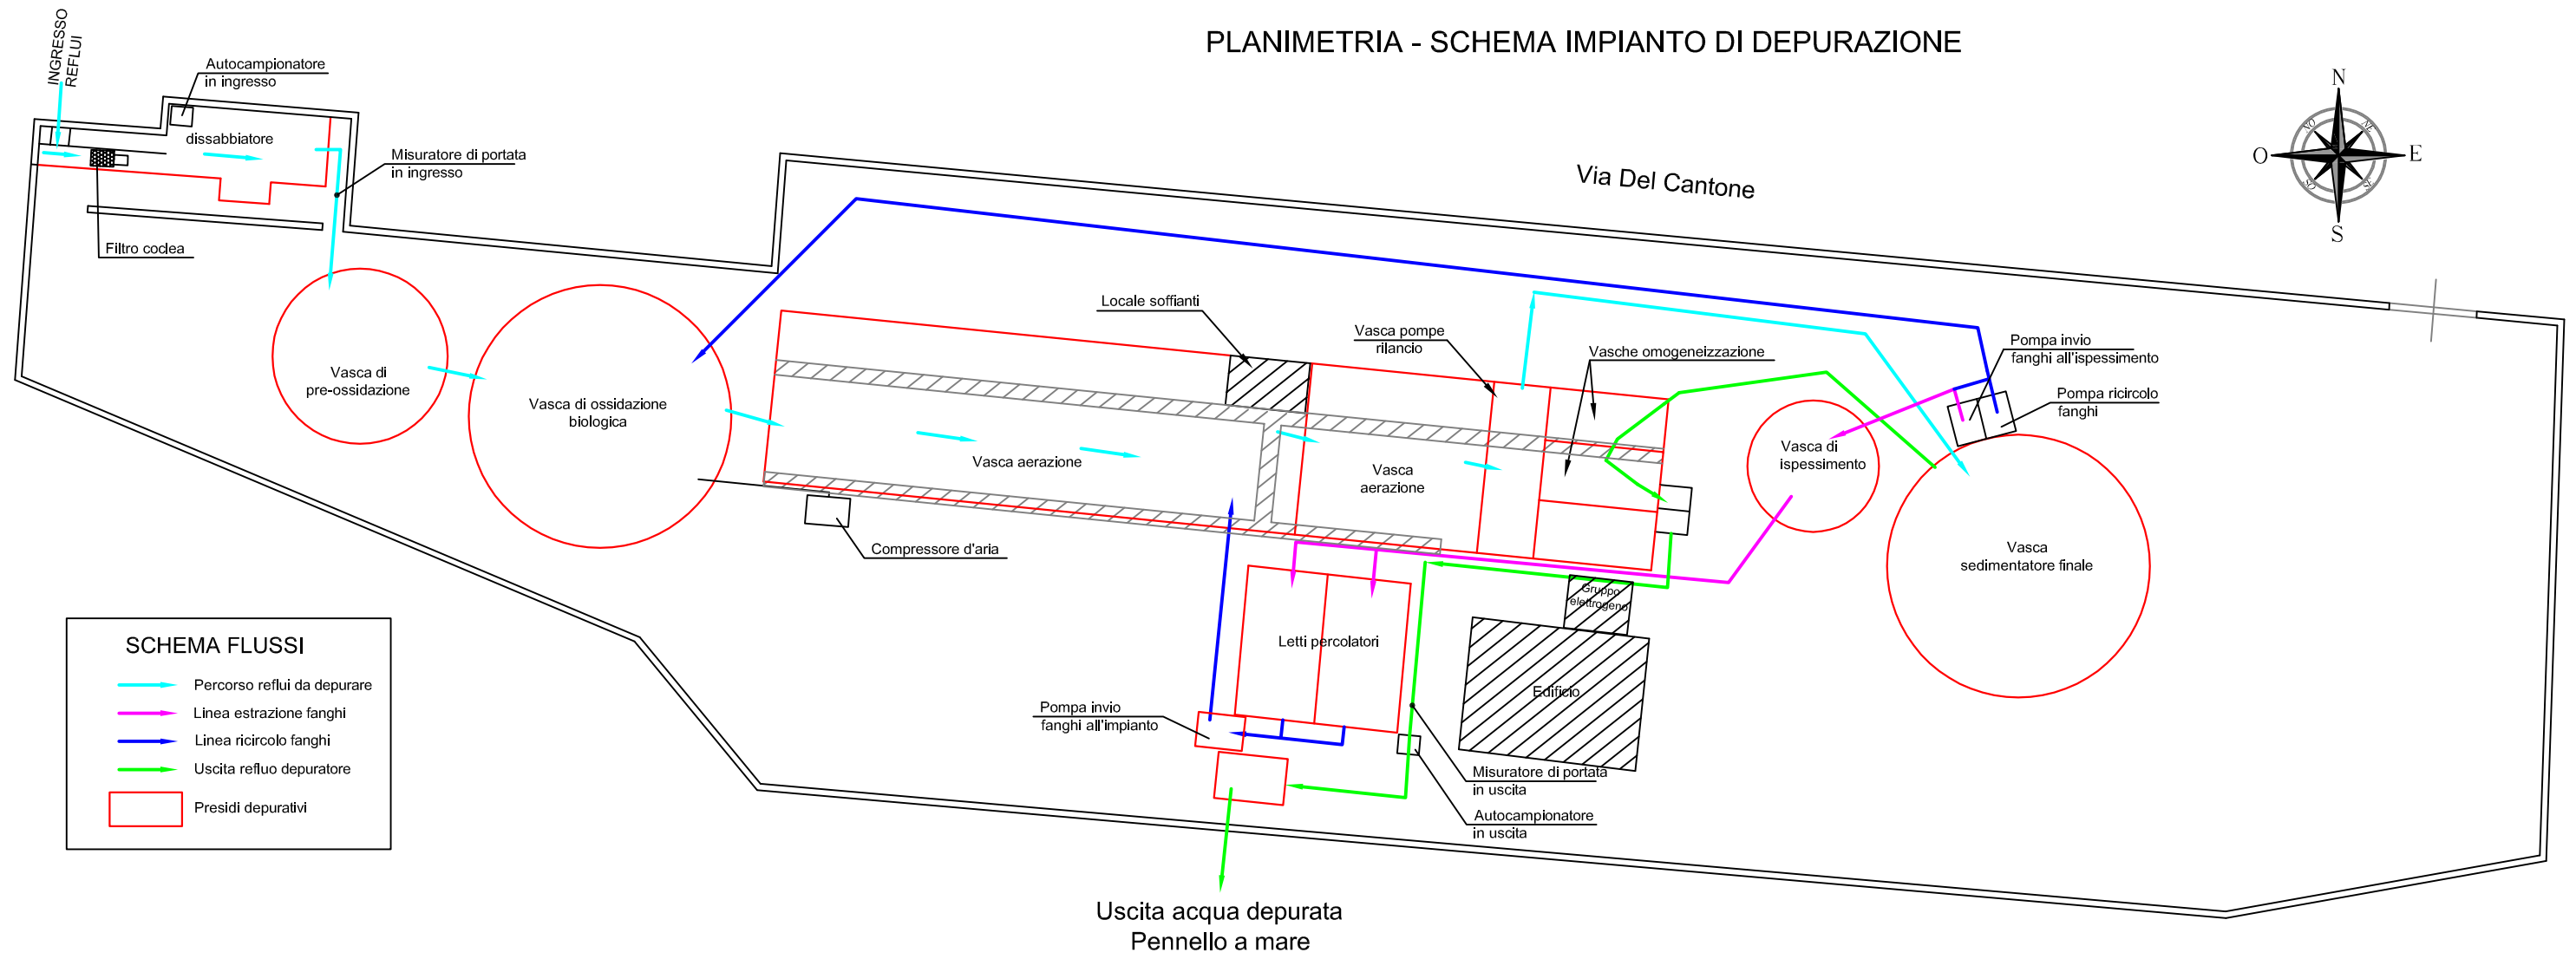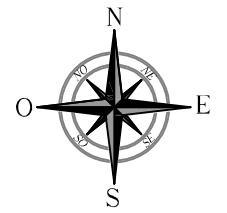

SCHEMA FLUSSI

- Percorso reflui da depurare
- Linea estrazione fanghi
- Linea ricircolo fanghi
- Uscita refluo depurato
- Presidi depurativi