



## Pianta copertura

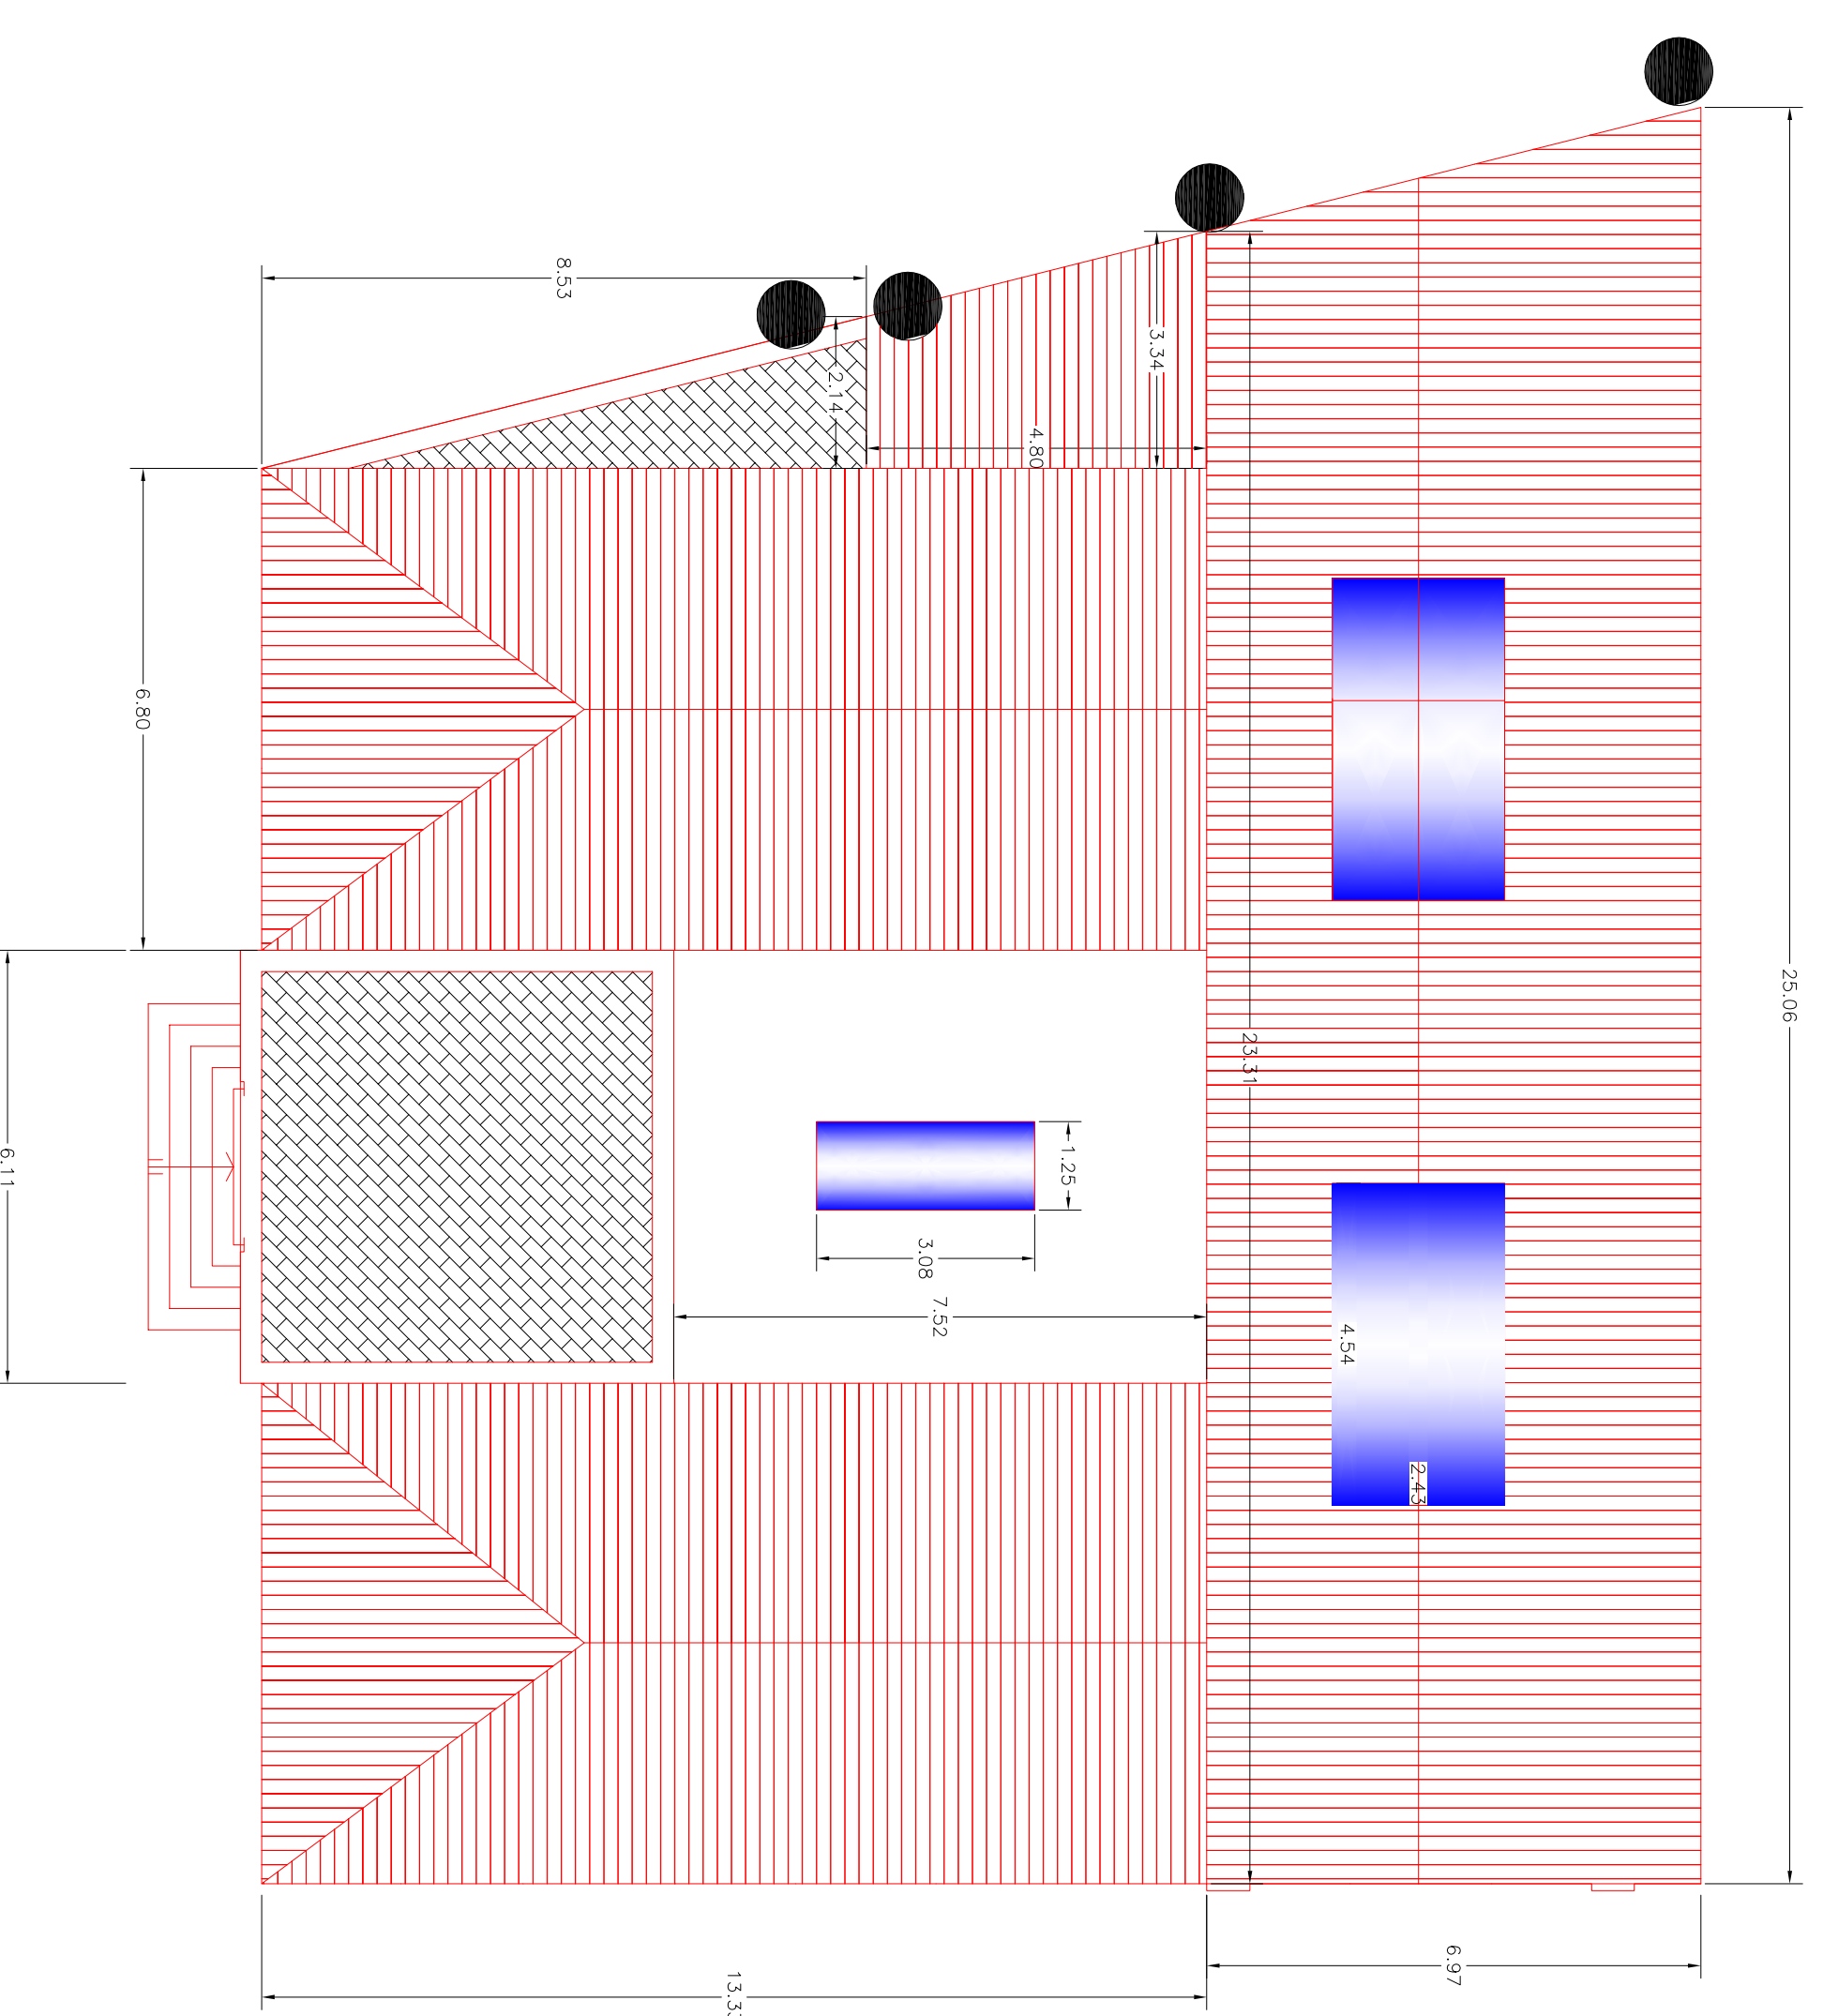

## tabella interventi

	revisione manto di copertura
	revisione e riparazione lucernario
	revisione espurgo pluviali e grondaie
	ripristino impermeabilizzazione
	ricostruzione controsoffittatura
	riforcimento controsoffittatura

## Pianta piano rialzato

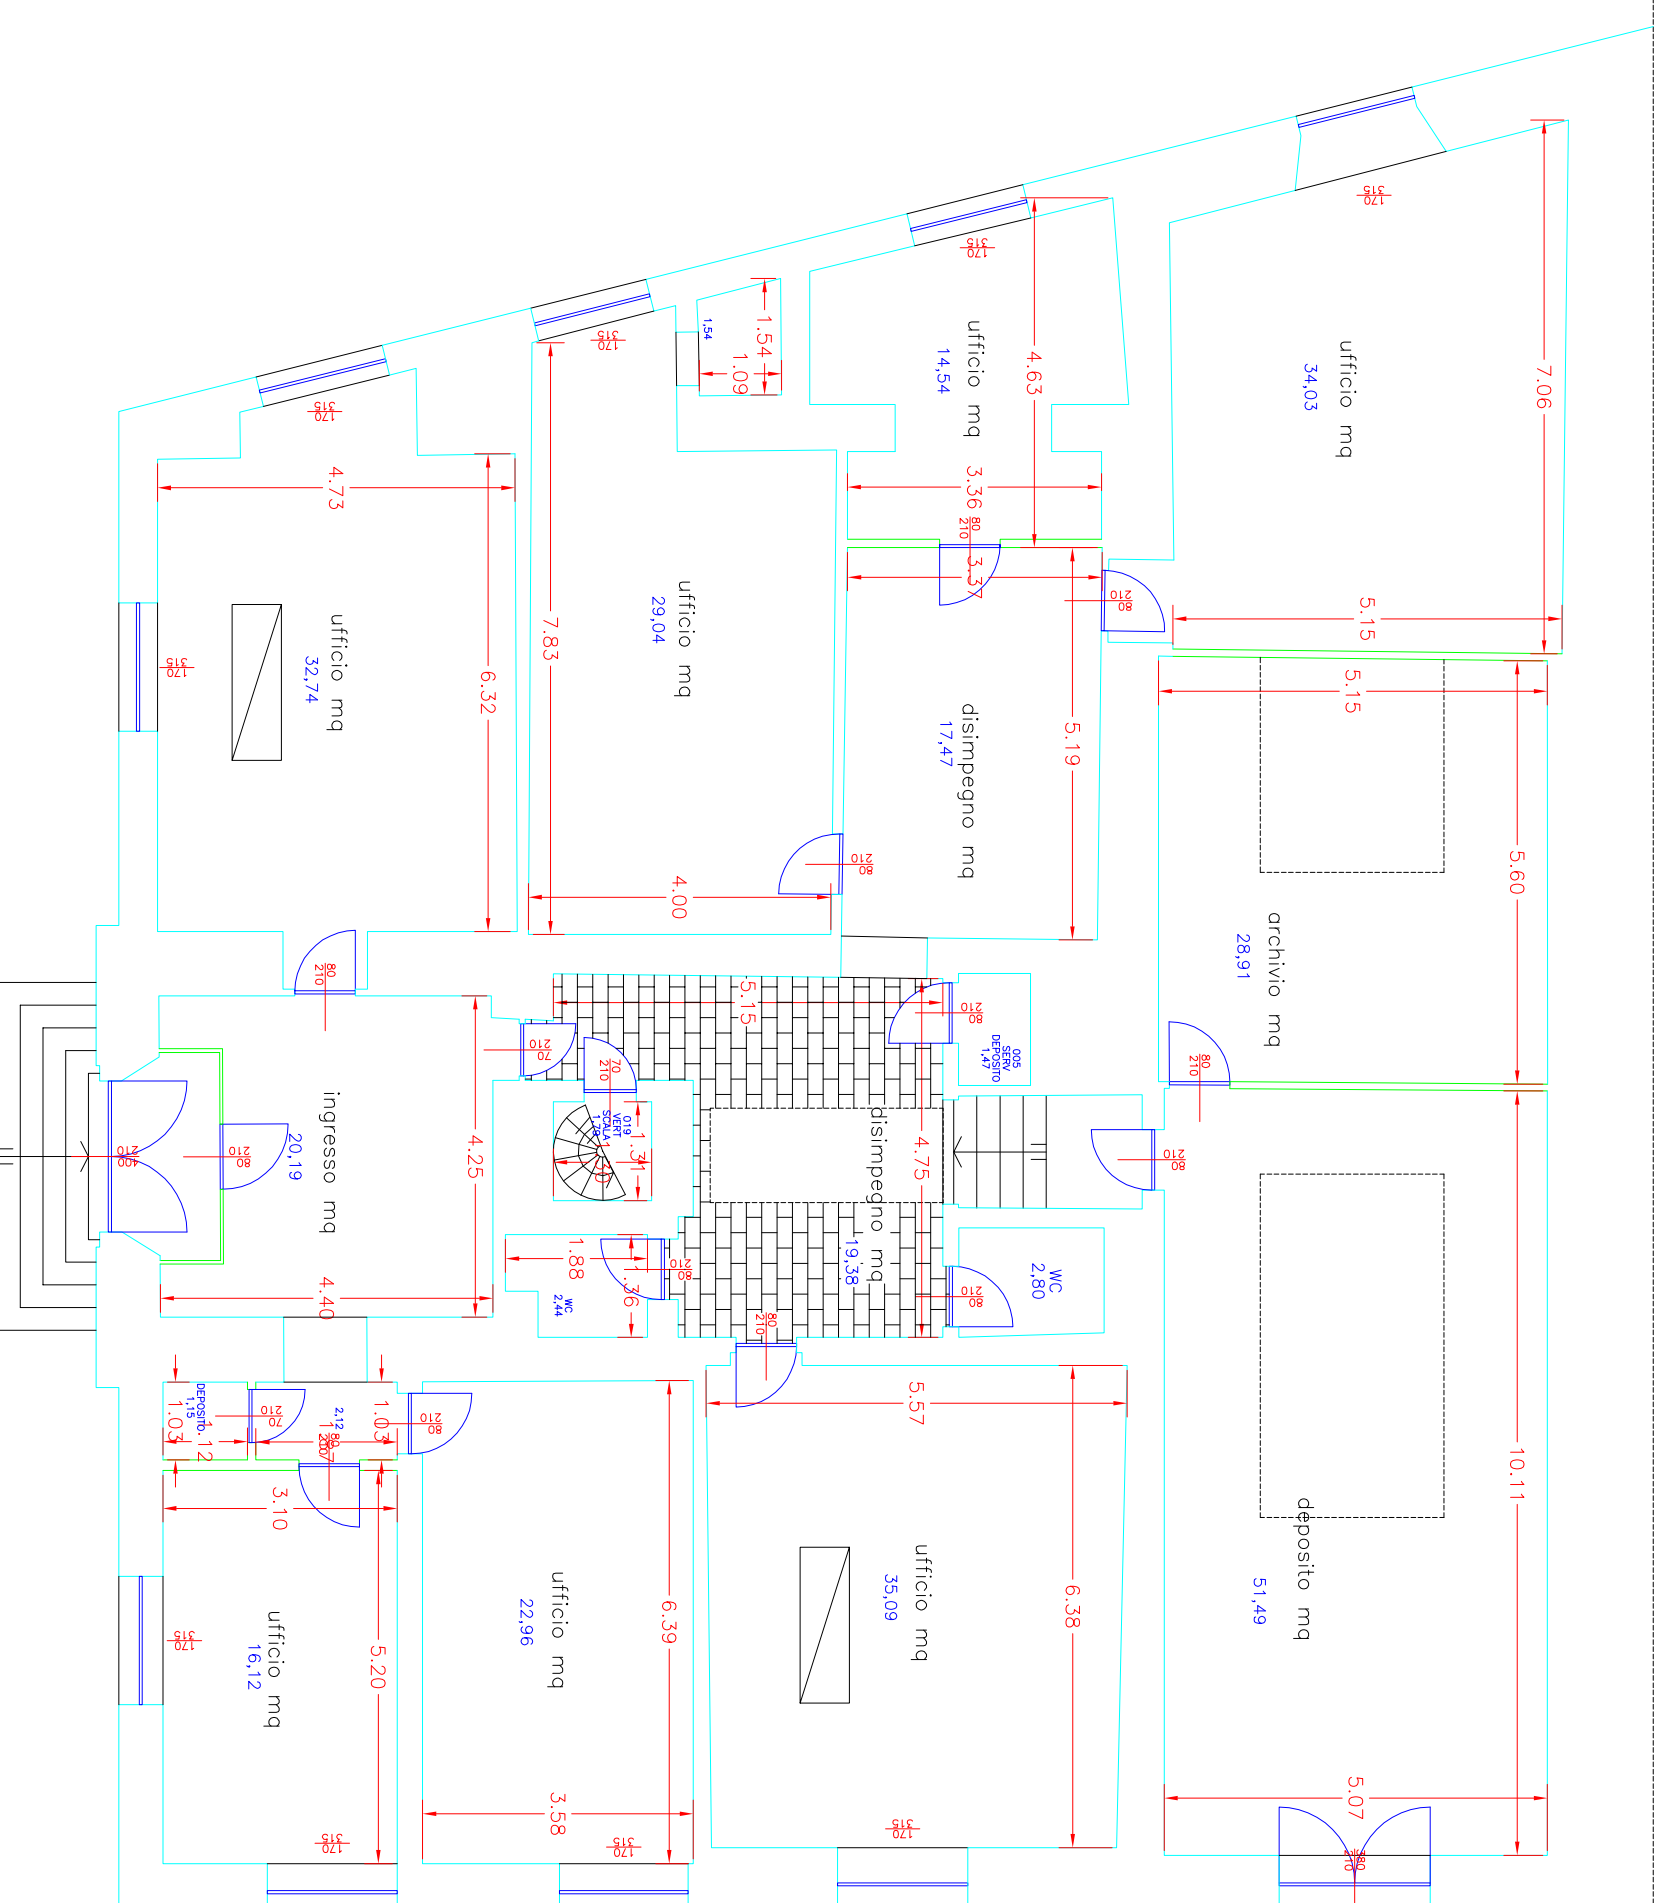

Regione Siciliana  
Libero Consorzio Comunale di Trapani  
**Città di Castelvetrano**  
Selinunte  
**II SETTORE**  
- **UFFICIO TECNICO** -

**PROGETTO ESECUTIVO PER LA MANUTENZIONE STRAORDINARIA DELL'EDIFICIO COMUNALE DI PIAZZA MATTEOTTI SEDE DEL COMANDO DI POLIZIA MUNICIPALE**

### ELENCO ELABORATI

- M.1 RELAZIONE GENERALE E QUADRO TECNICO ECONOMICO
- M.2 ELABORATI GRAFICI
- M.3 COMPUTO METRICO ESTIMATIVO
- M.4 ELENCO PREZZI UNITARI
- M.5 ANALISI PREZZI
- M.6 CAPITOLATO SPECIALE D'APPALTO

- Castelvetrano,

Il Progettista e RUP  
GEOM. Dott. Michele Callarera