

Regione Siciliana
CITTÀ DI CASTELVETRANO

**Adeguamento alle norme vigenti in materia di agibilità della
scuola elementare "GIOVANNI VERGA" di via F. Centonze
1° Stralcio Funzionale**

Visti

**Tav. 3.5
Esistente**

Data **03 APR. 2015**

Il R.U.F.
VALIDA il presente progetto ai
sensi dell'art. 55, comma 1 del
DPR 207/2010.
data

Arch. Salvatore Ferro

Prospetti



I progettisti:

Geom. Tommaso Concado

Arch. Vincenzo Caime




Regione Siciliana
CITTÀ DI CASTELVETRANO

Adeguamento alle norme vigenti in materia di agibilità della scuola elementare "GIOVANNI VERGA" di via F. Centonze
1° Stralcio Funzionale

Visti

Tav. 3.5 Esistente	Prospetti
Data	
Il R.U.P. VALIDA il presente progetto ai sensi dell'art. 55, comma 1 del DPR 207/2010, data _____ Arch. Salvatore Ferro	I progettisti: Geom. Tommaso Concadoro Arch. Vincenzo Caime

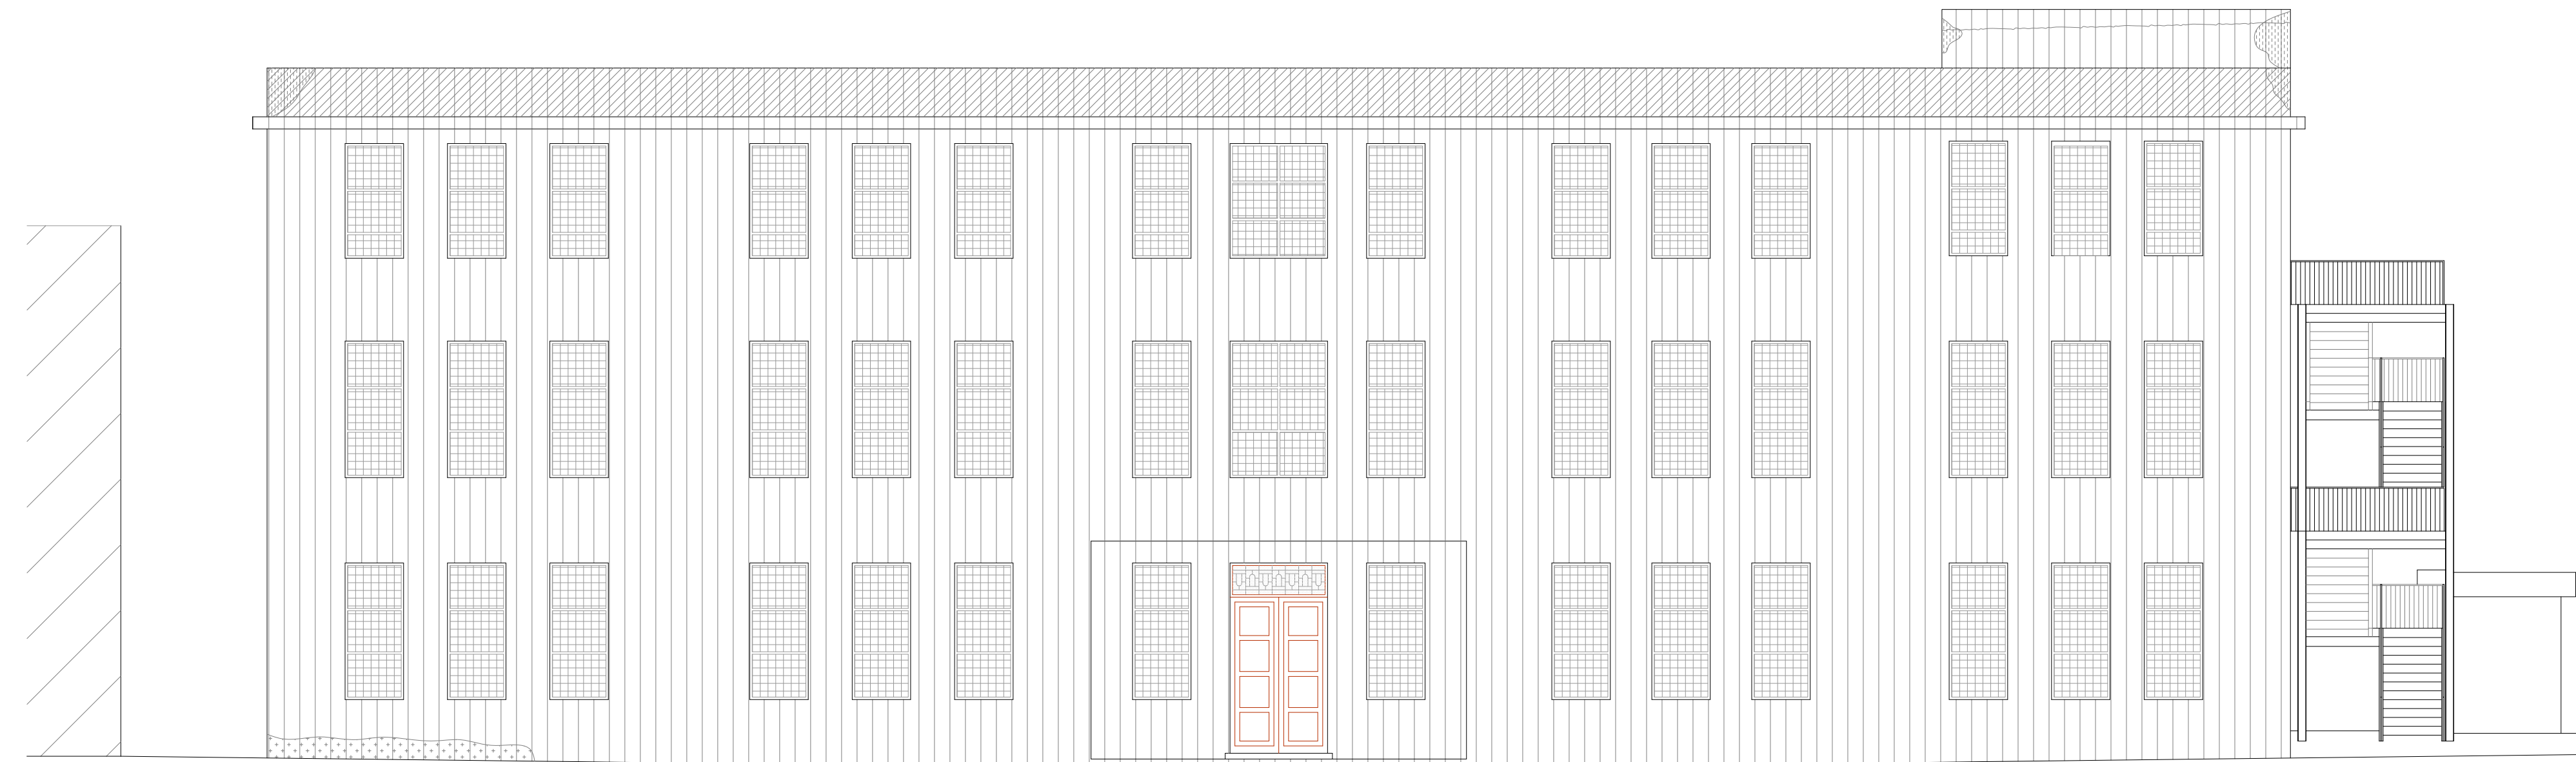


Prospetto Est


Legenda

	Distacco
	Efflorescenza
	Fessurazione
	Macchia
	Lacuna


Via F. Centonze

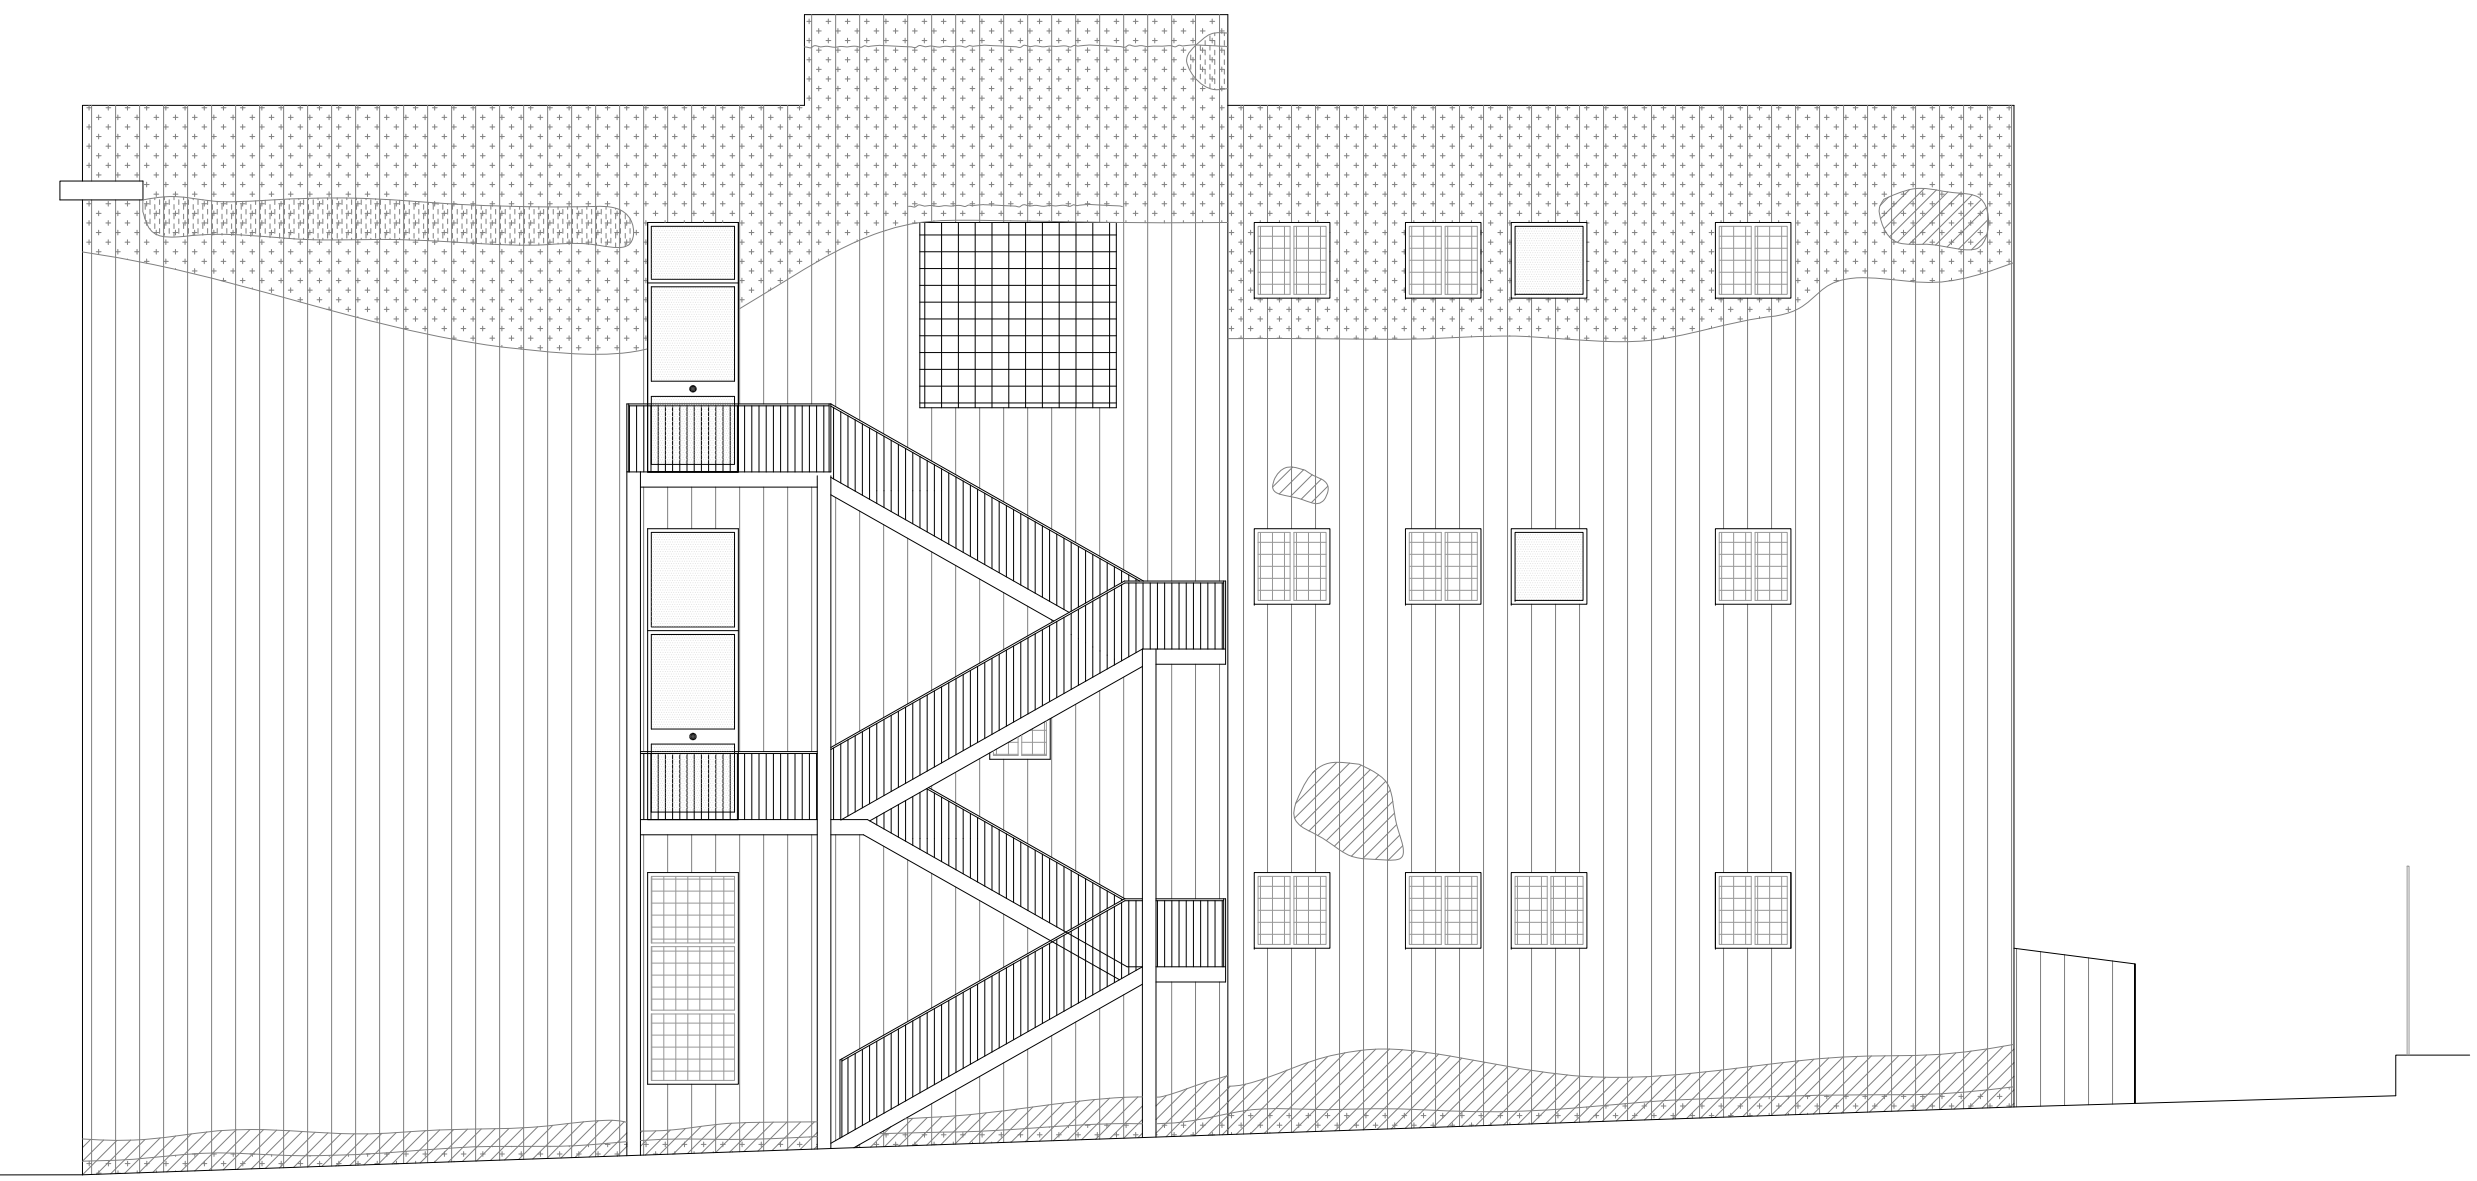

Prospetto Nord

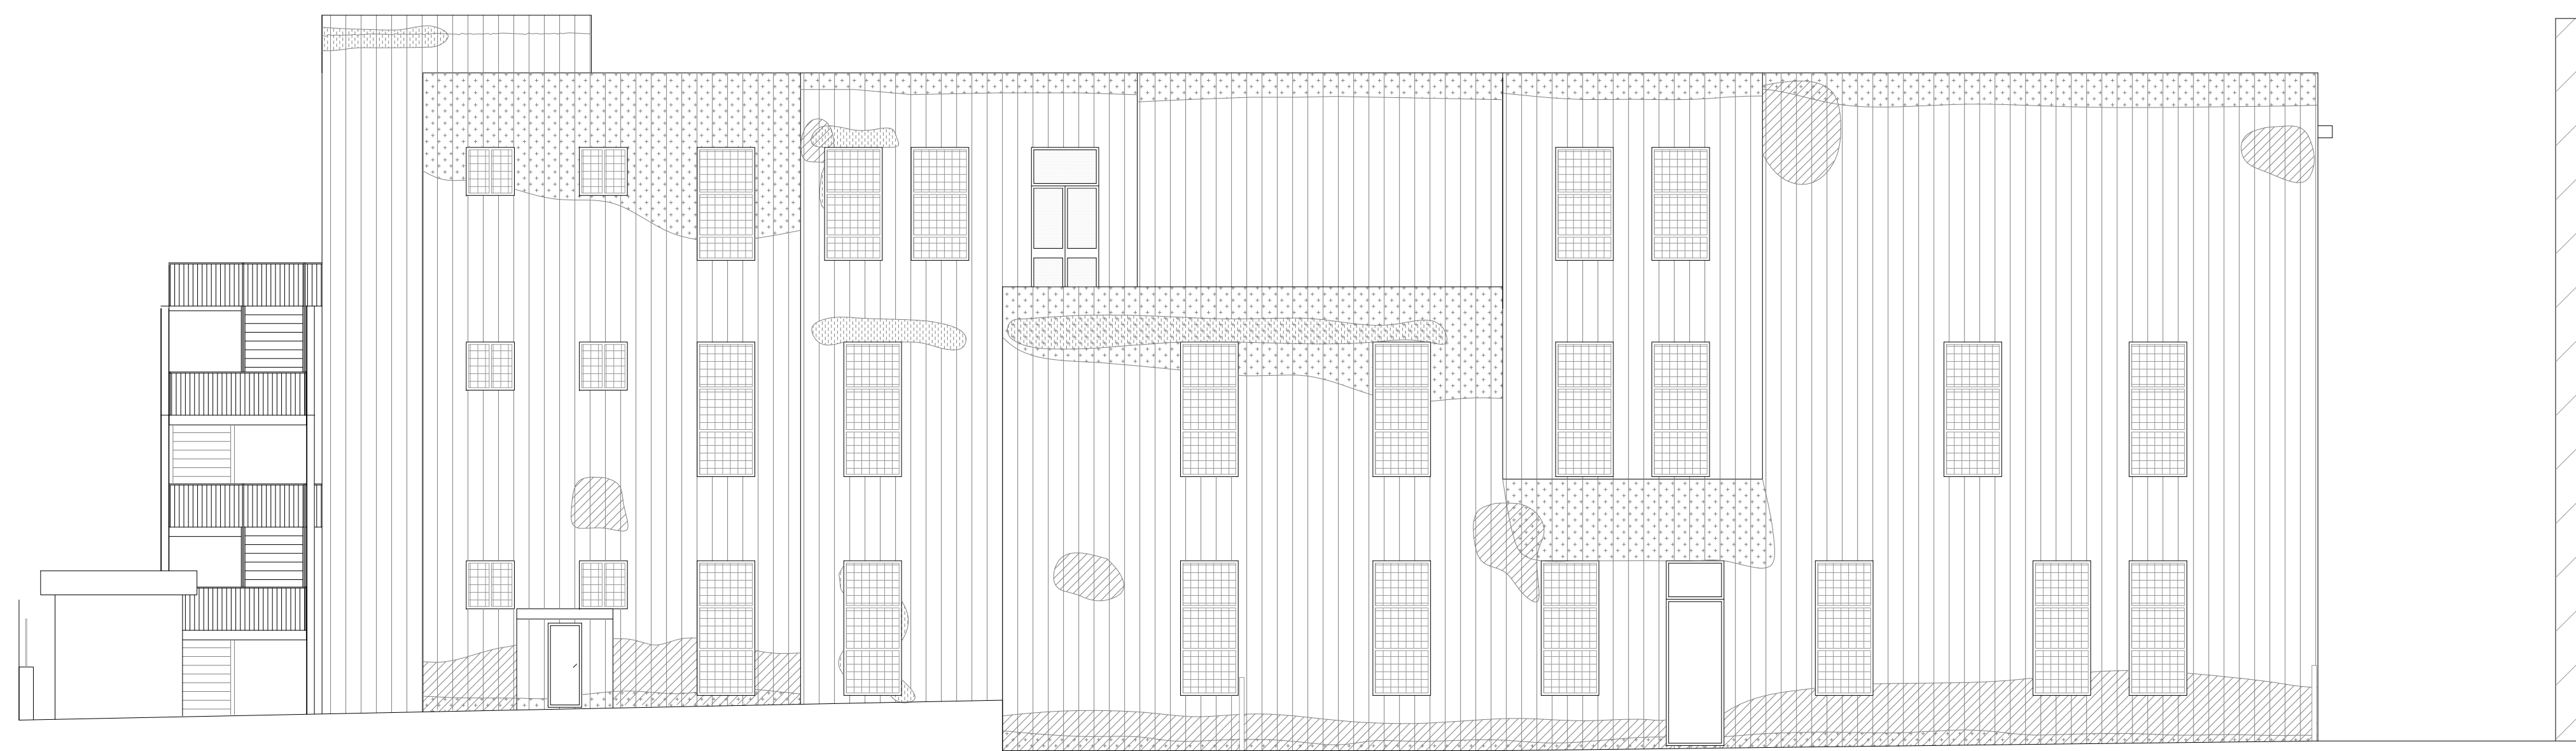

Prospetto Ovest

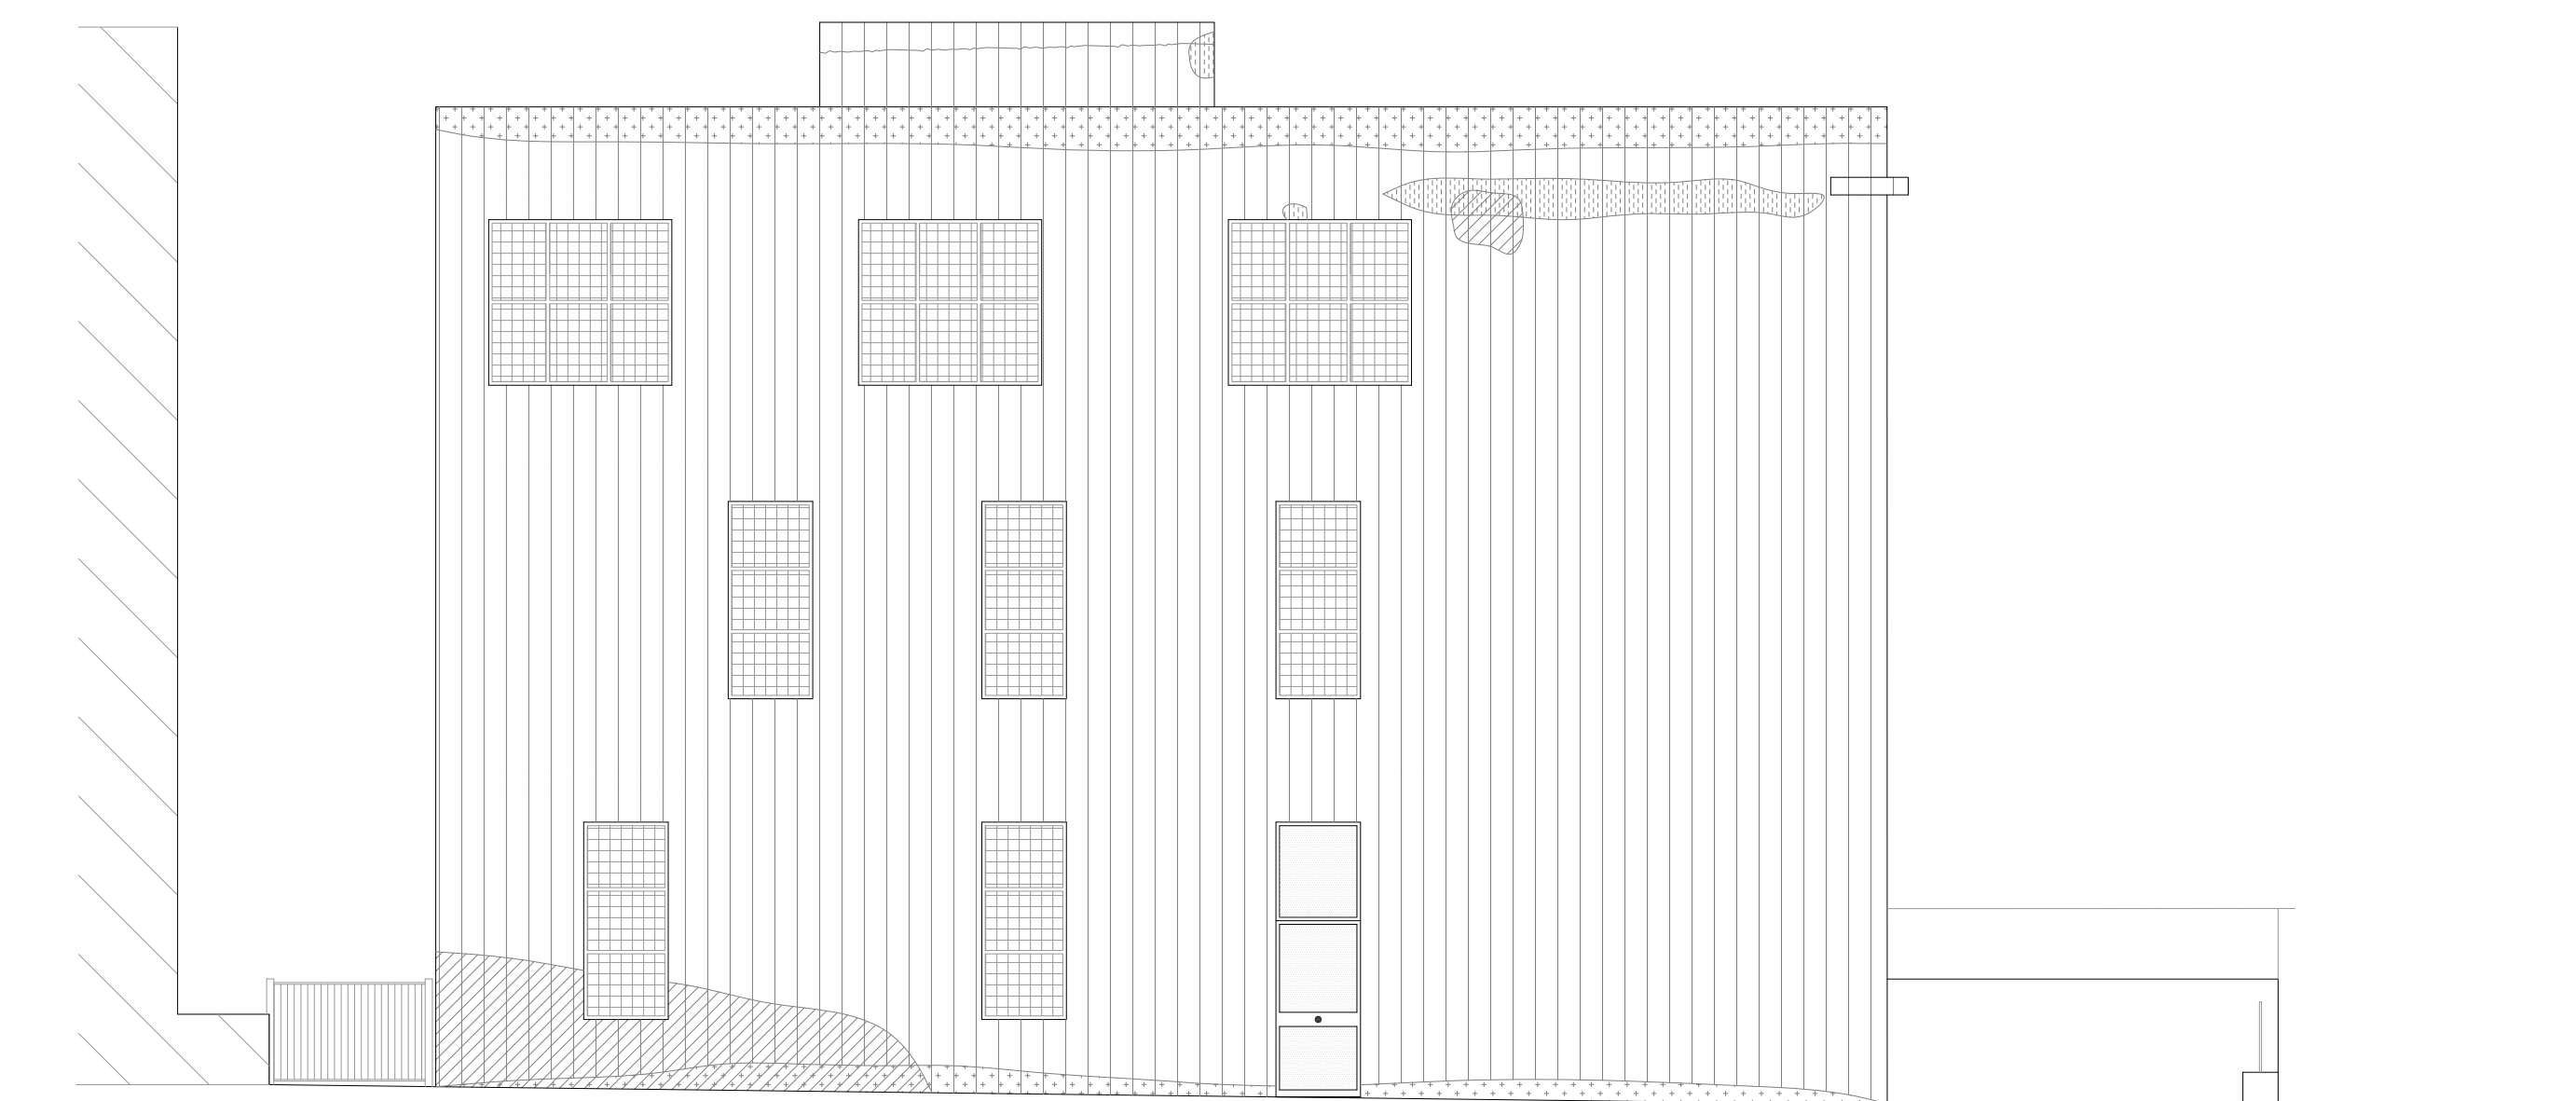

Prospetto Sud

Via F. Centonze



Prospetto via F. Centonze scala 1:200