



Regione Siciliana
CITTÀ DI CASTELVETRO

**Adeguamento alle norme vigenti in materia di agibilità della
scuola elementare "GIOVANNI VERGA" di via F. Centonze
1° Stralcio Funzionale**

Visti

**Tav. 3.6
Esistente**

Sezioni



Data **03 APR. 2015**

Il R.U.P.
VALIDA il presente progetto ai
scnsi dell'art. 55, comma 1 del
DPR 207/2010.

data

Arch. Salvatore Ferraro

I progettisti:

Geom. Tommaso Concadoro

Arch. Vincenzo Caimè

Tommaso Concadoro
Vincenzo Caimè



Regione Siciliana
CITTÀ DI CASTELVETRO

**Adeguamento alle norme vigenti in materia di agibilità della
scuola elementare "GIOVANNI VERGA" di via F. Centonze**
1° Stralcio Funzionale

Visti

Tav. 3.6
Esistente

Sezioni

Data


Il R.U.P.
VALIDA il presente progetto ai
sensi dell'art. 55, comma 1 del
DPR 207/2010.
data _____

Arch. Salvatore Ferro


I progettisti:

Geom. Tommaso Concadoro

Arch. Vincenzo Caime

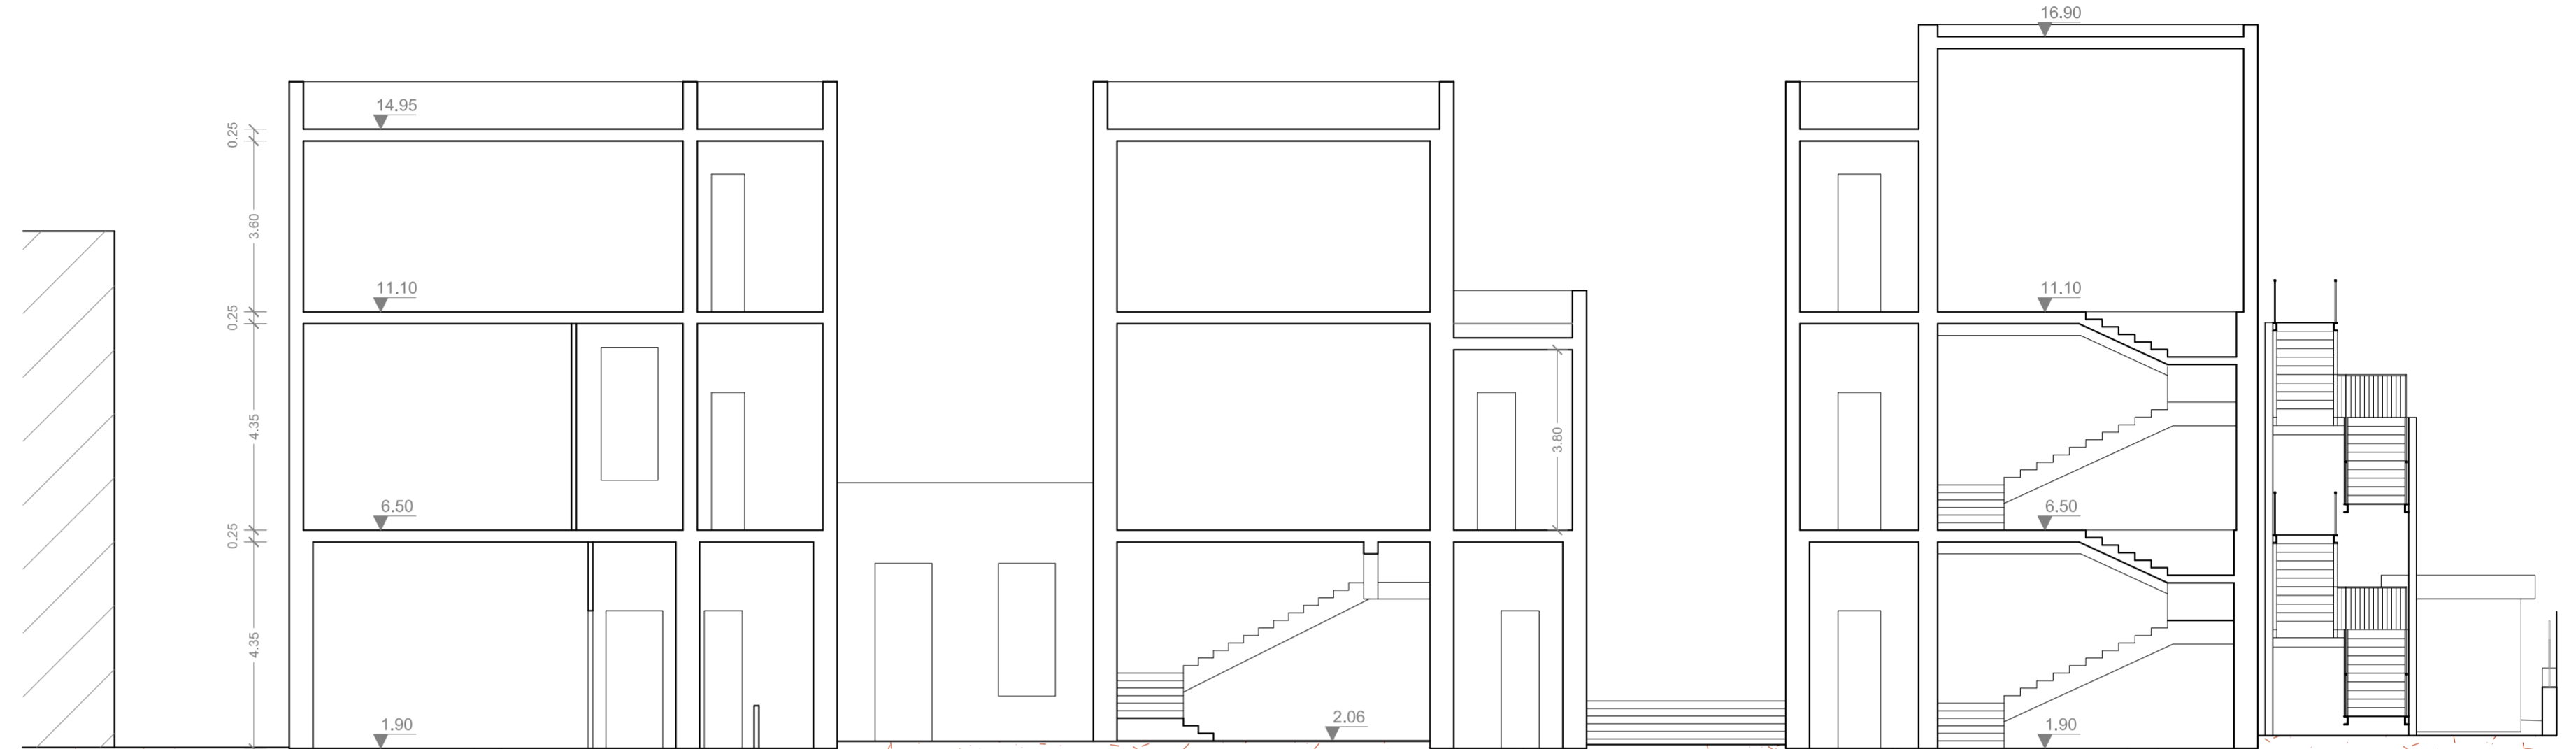

Sezione A-A

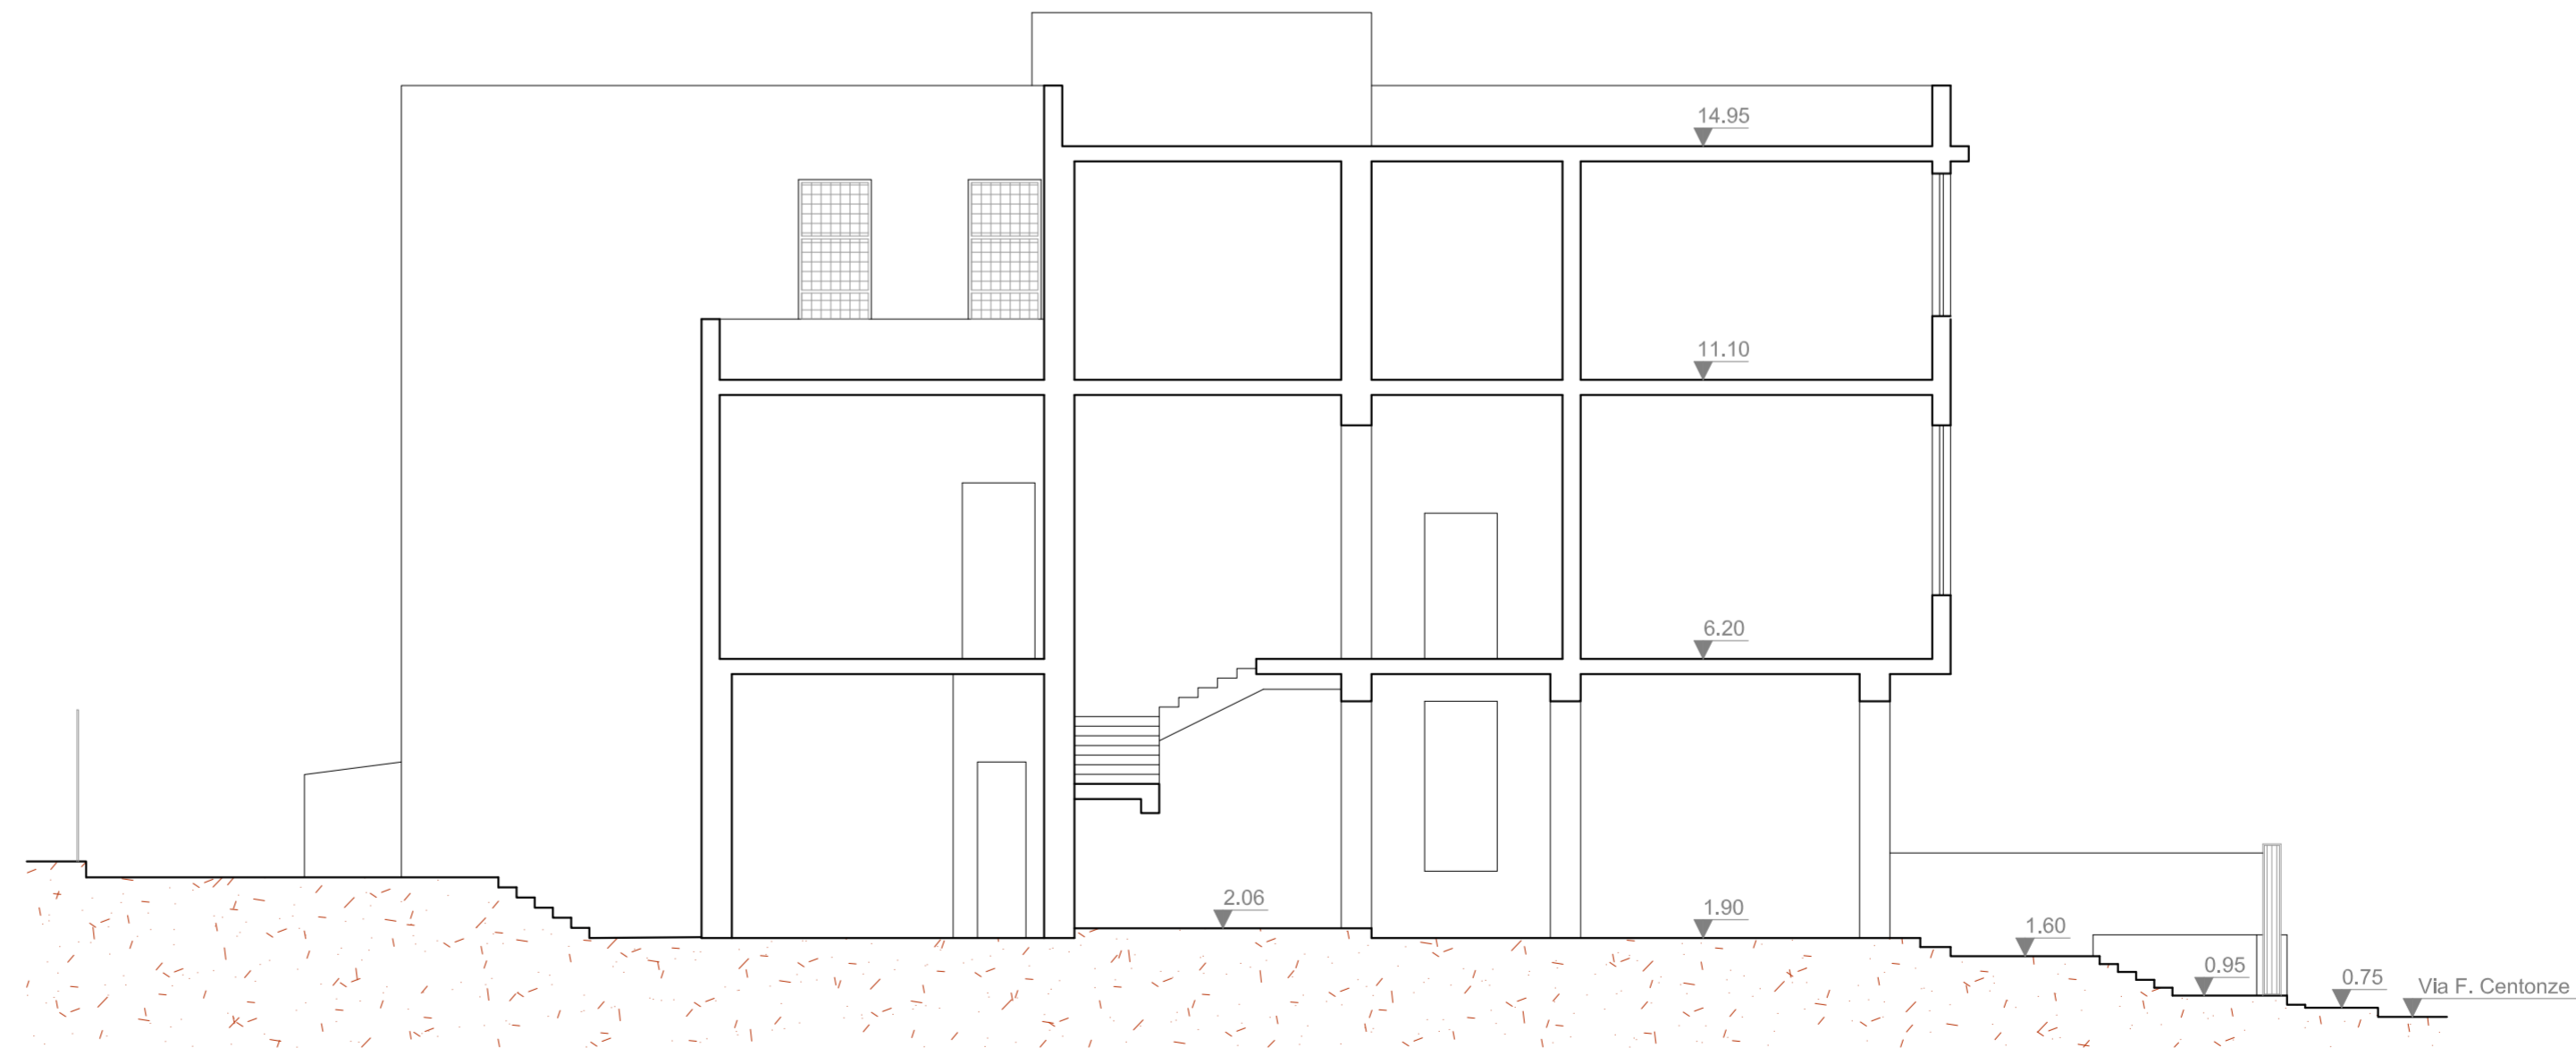

Sezione B-B