

Regione Siciliana

Libero Consorzio Comunale di Trapani



# Città di Castelvetro

II SETTORE

Selinunte

- UFFICIO TECNICO -

**ACCORDO QUADRO PER GLI INTERVENTI DI MANUTENZIONE ED INTERVENTI PUNTUALI URGENTI NELLE RETI STRADALI E DEI MARCIAPIEDI CITTADINI E DEI RELATIVI IMPIANTI SEMAFORICI**

## ELENCO ELABORATI

- R.1 RELAZIONE GENERALE E QUADRO TECNICO ECONOMICO
- R.2 ELENCO PREZZI UNITARI
- R.3 ANALISI DEI PREZZI
- R.4 CAPITOLATO SPECIALE D'APPALTO
- R.5 SCHEMA DI ACCORDO QUADRO
- TAV. 1 PLANIMETRIE CON INDIVIDUAZIONE DELLE RETI STRADALI E DEGLI IMPIANTI SEMAFORICI

- Castelvetro, 27 DIC. 2017


I Progettisti

Dott. Vincenzo Caime Ing. Danilo La Rocca

Ufficio del R.U.P.  
Dott. Vincenzo Caime


Planimetria  
scala 1:10.000

● Impianto semaforico

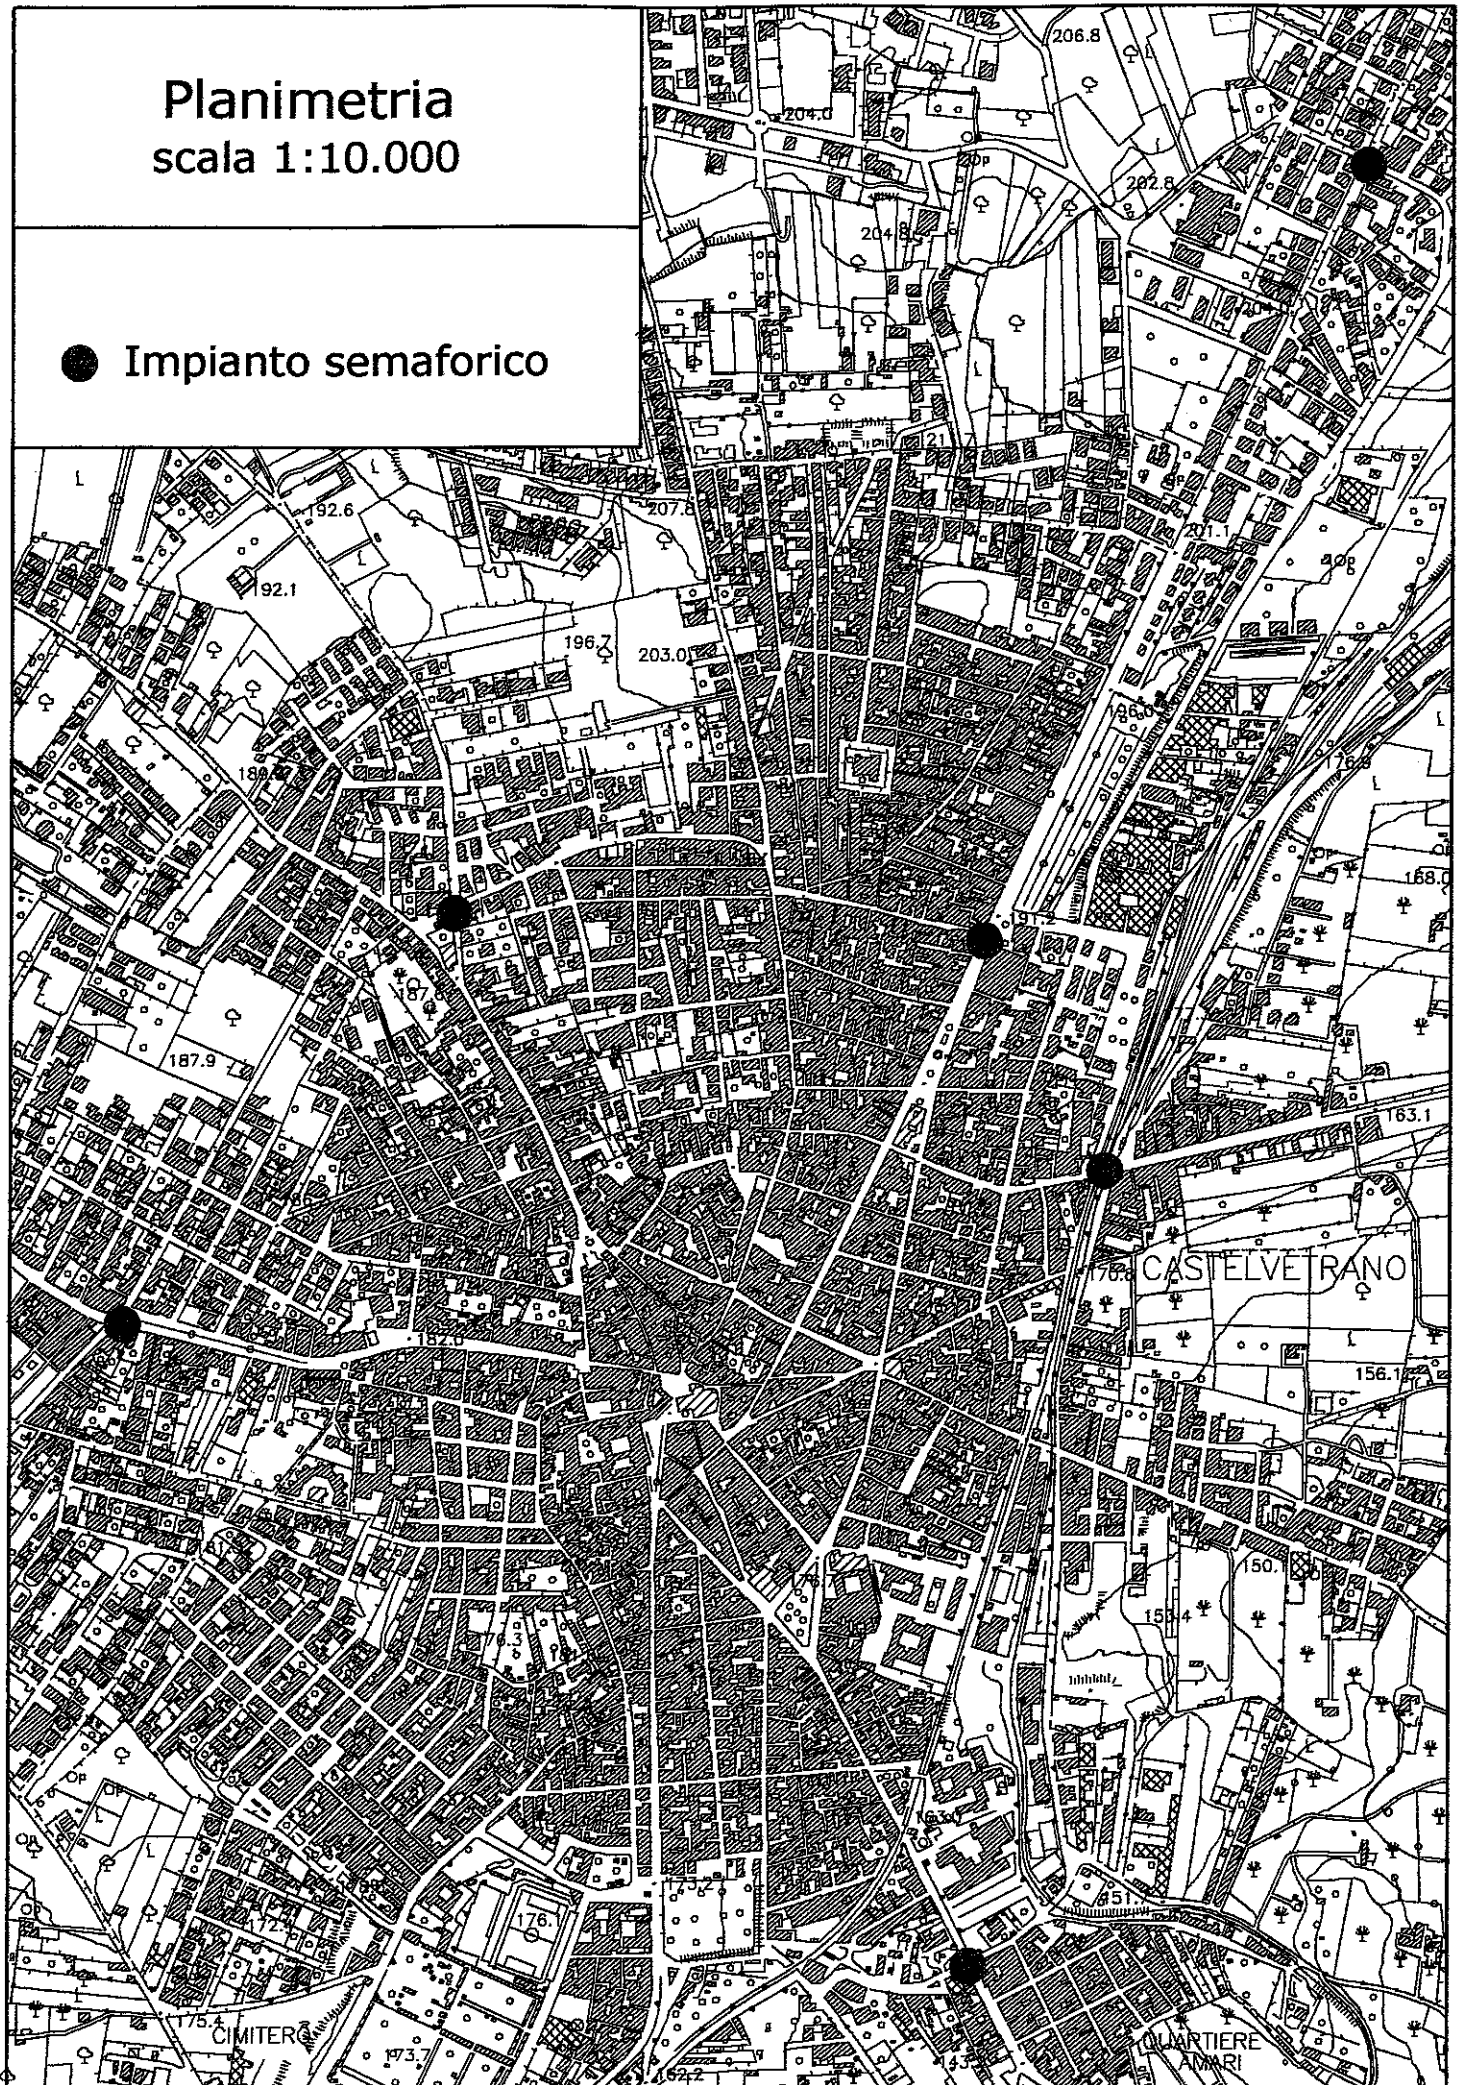

# Planimetria scala 1:10.000

● Impianto semaforico

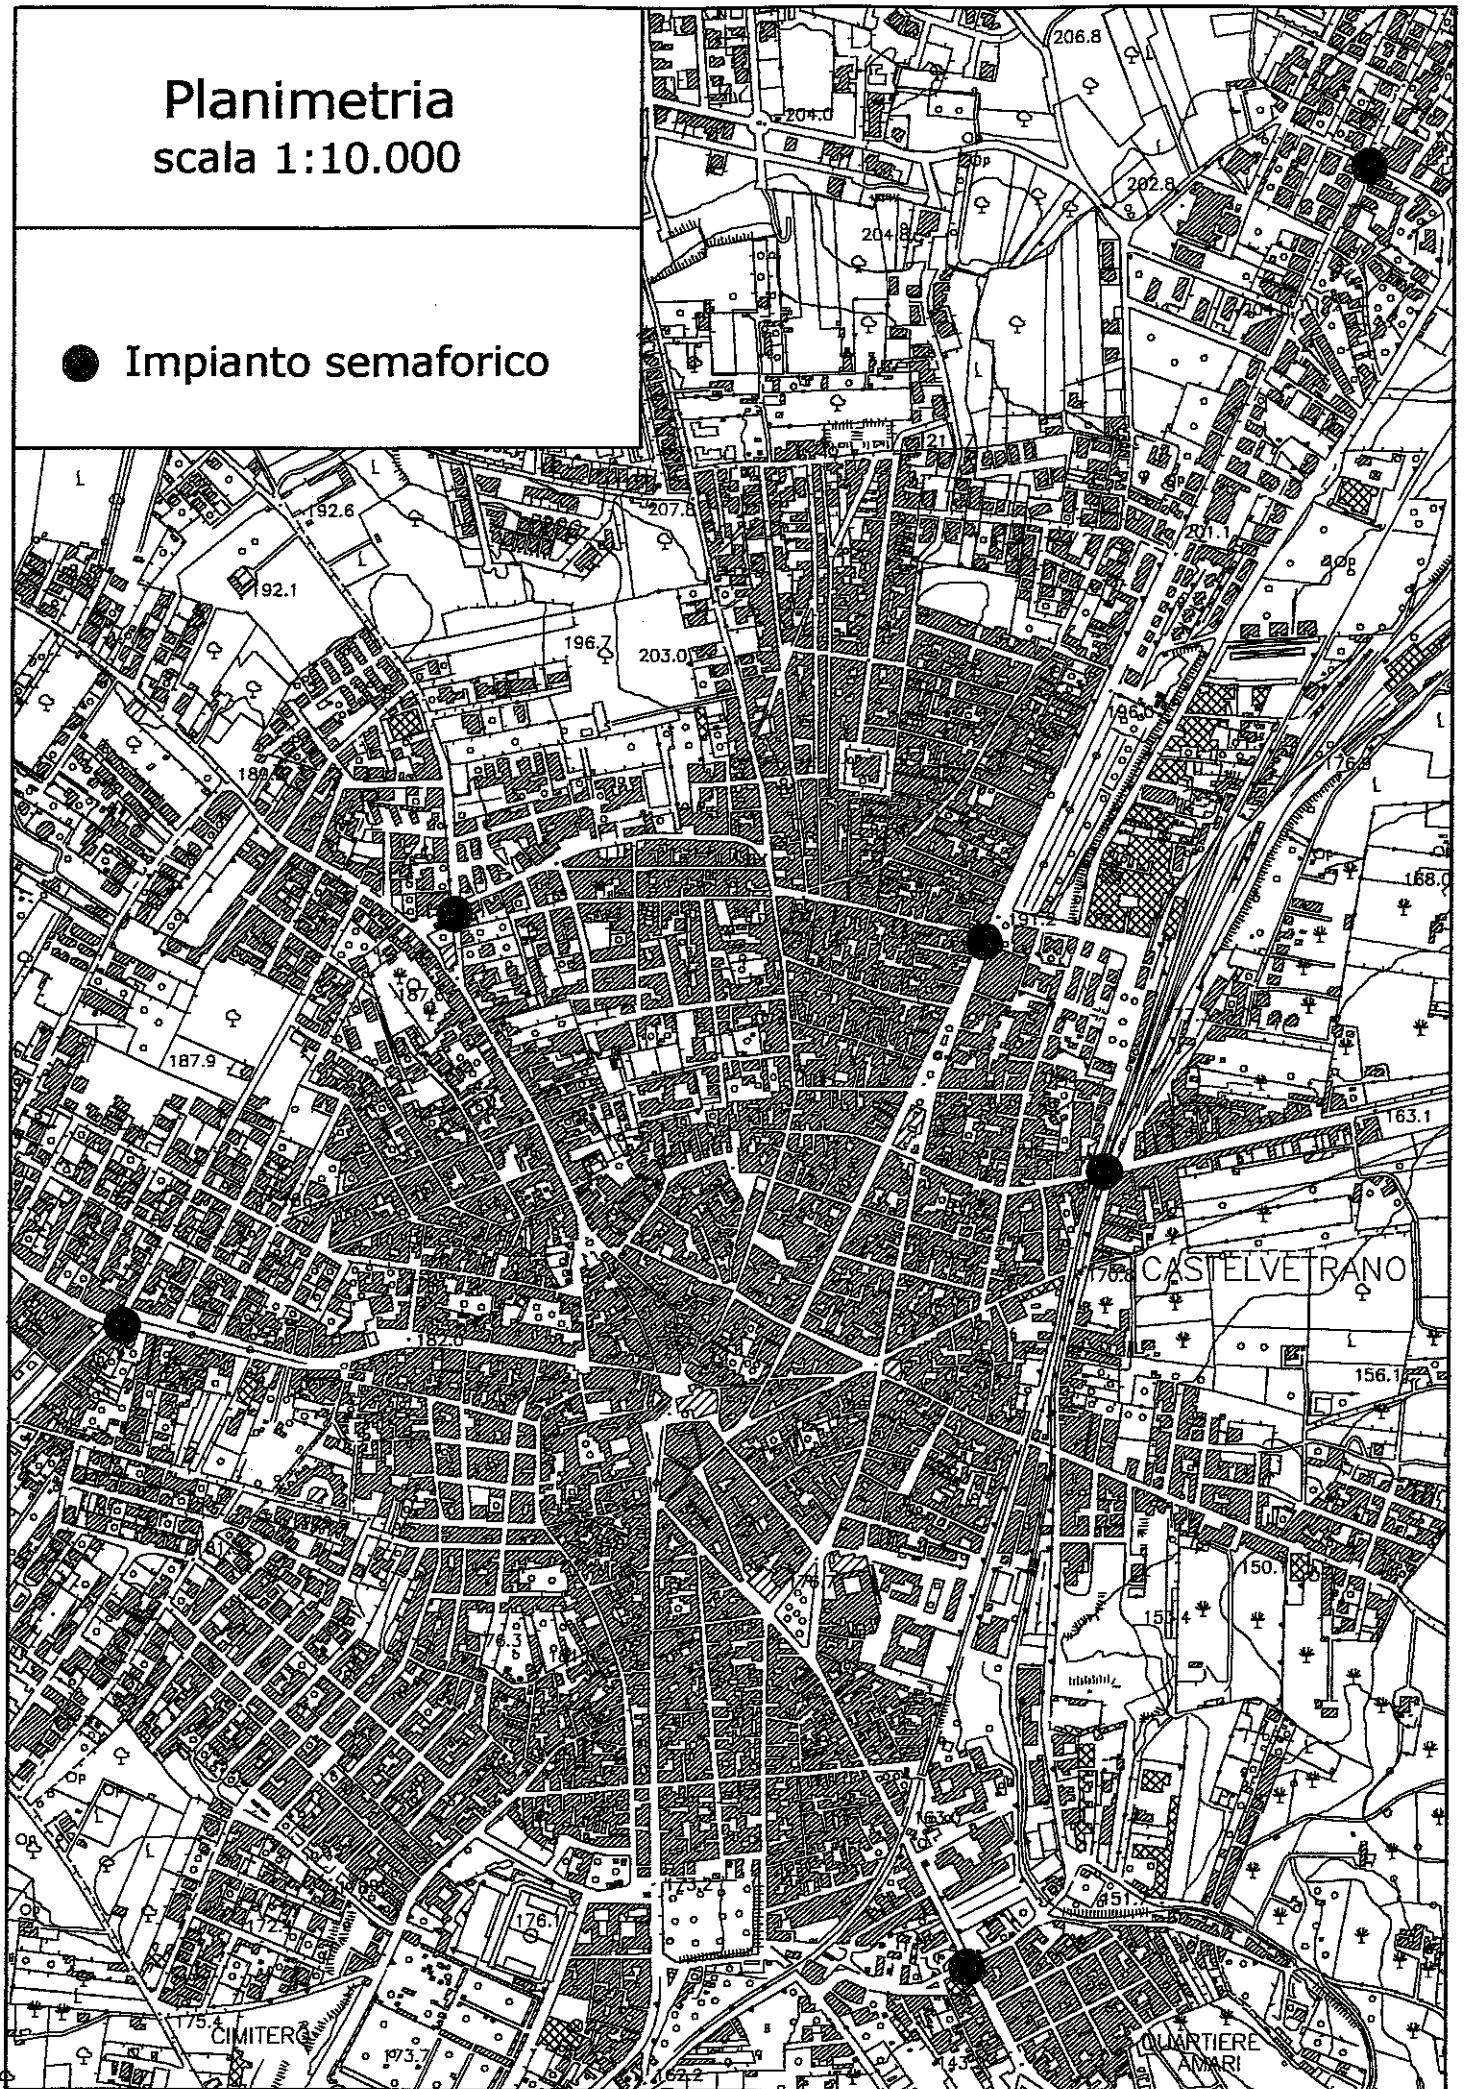

Planimetria  
scala 1:10.000

● Impianto semaforico

