

Regione Siciliana
CITTÀ DI CASTELVETRANO

**Adeguamento alle norme vigenti in materia di agibilità della
scuola elementare "GIOVANNI VERGA" di via F. Centonze
1° Stralcio Funzionale**

Visti

**Tav. 3.1
Esistente**

Data

03 APR. 2015

Pianta Piano Terra



Il R.U.P.
VALIDA il presente progetto ai
sensi dell'art. 55, comma 1 del
DPR 207/2010.

data _____
Arch. Salvatore Esposito

I progettisti:

Geom. Tommaso Concadoro

Arch. Vincenzo Caimo




Regione Siciliana
CITTÀ DI CASTELVETRANO

**Adeguamento alle norme vigenti in materia di agibilità della
scuola elementare "GIOVANNI VERGA" di via F. Centonze**
1° Stralcio Funzionale

Visti

Tav. 3.1 Esistente	Pianta Piano Terra
Data	
Il R.U.P. VALIDA il presente progetto ai sensi dell'art. 55, comma 1 del DPR 207/2010. data _____ Arch. Salvatore Ferro	I progettisti: Geom. Tommaso Concadoro Arch. Vincenzo Caime

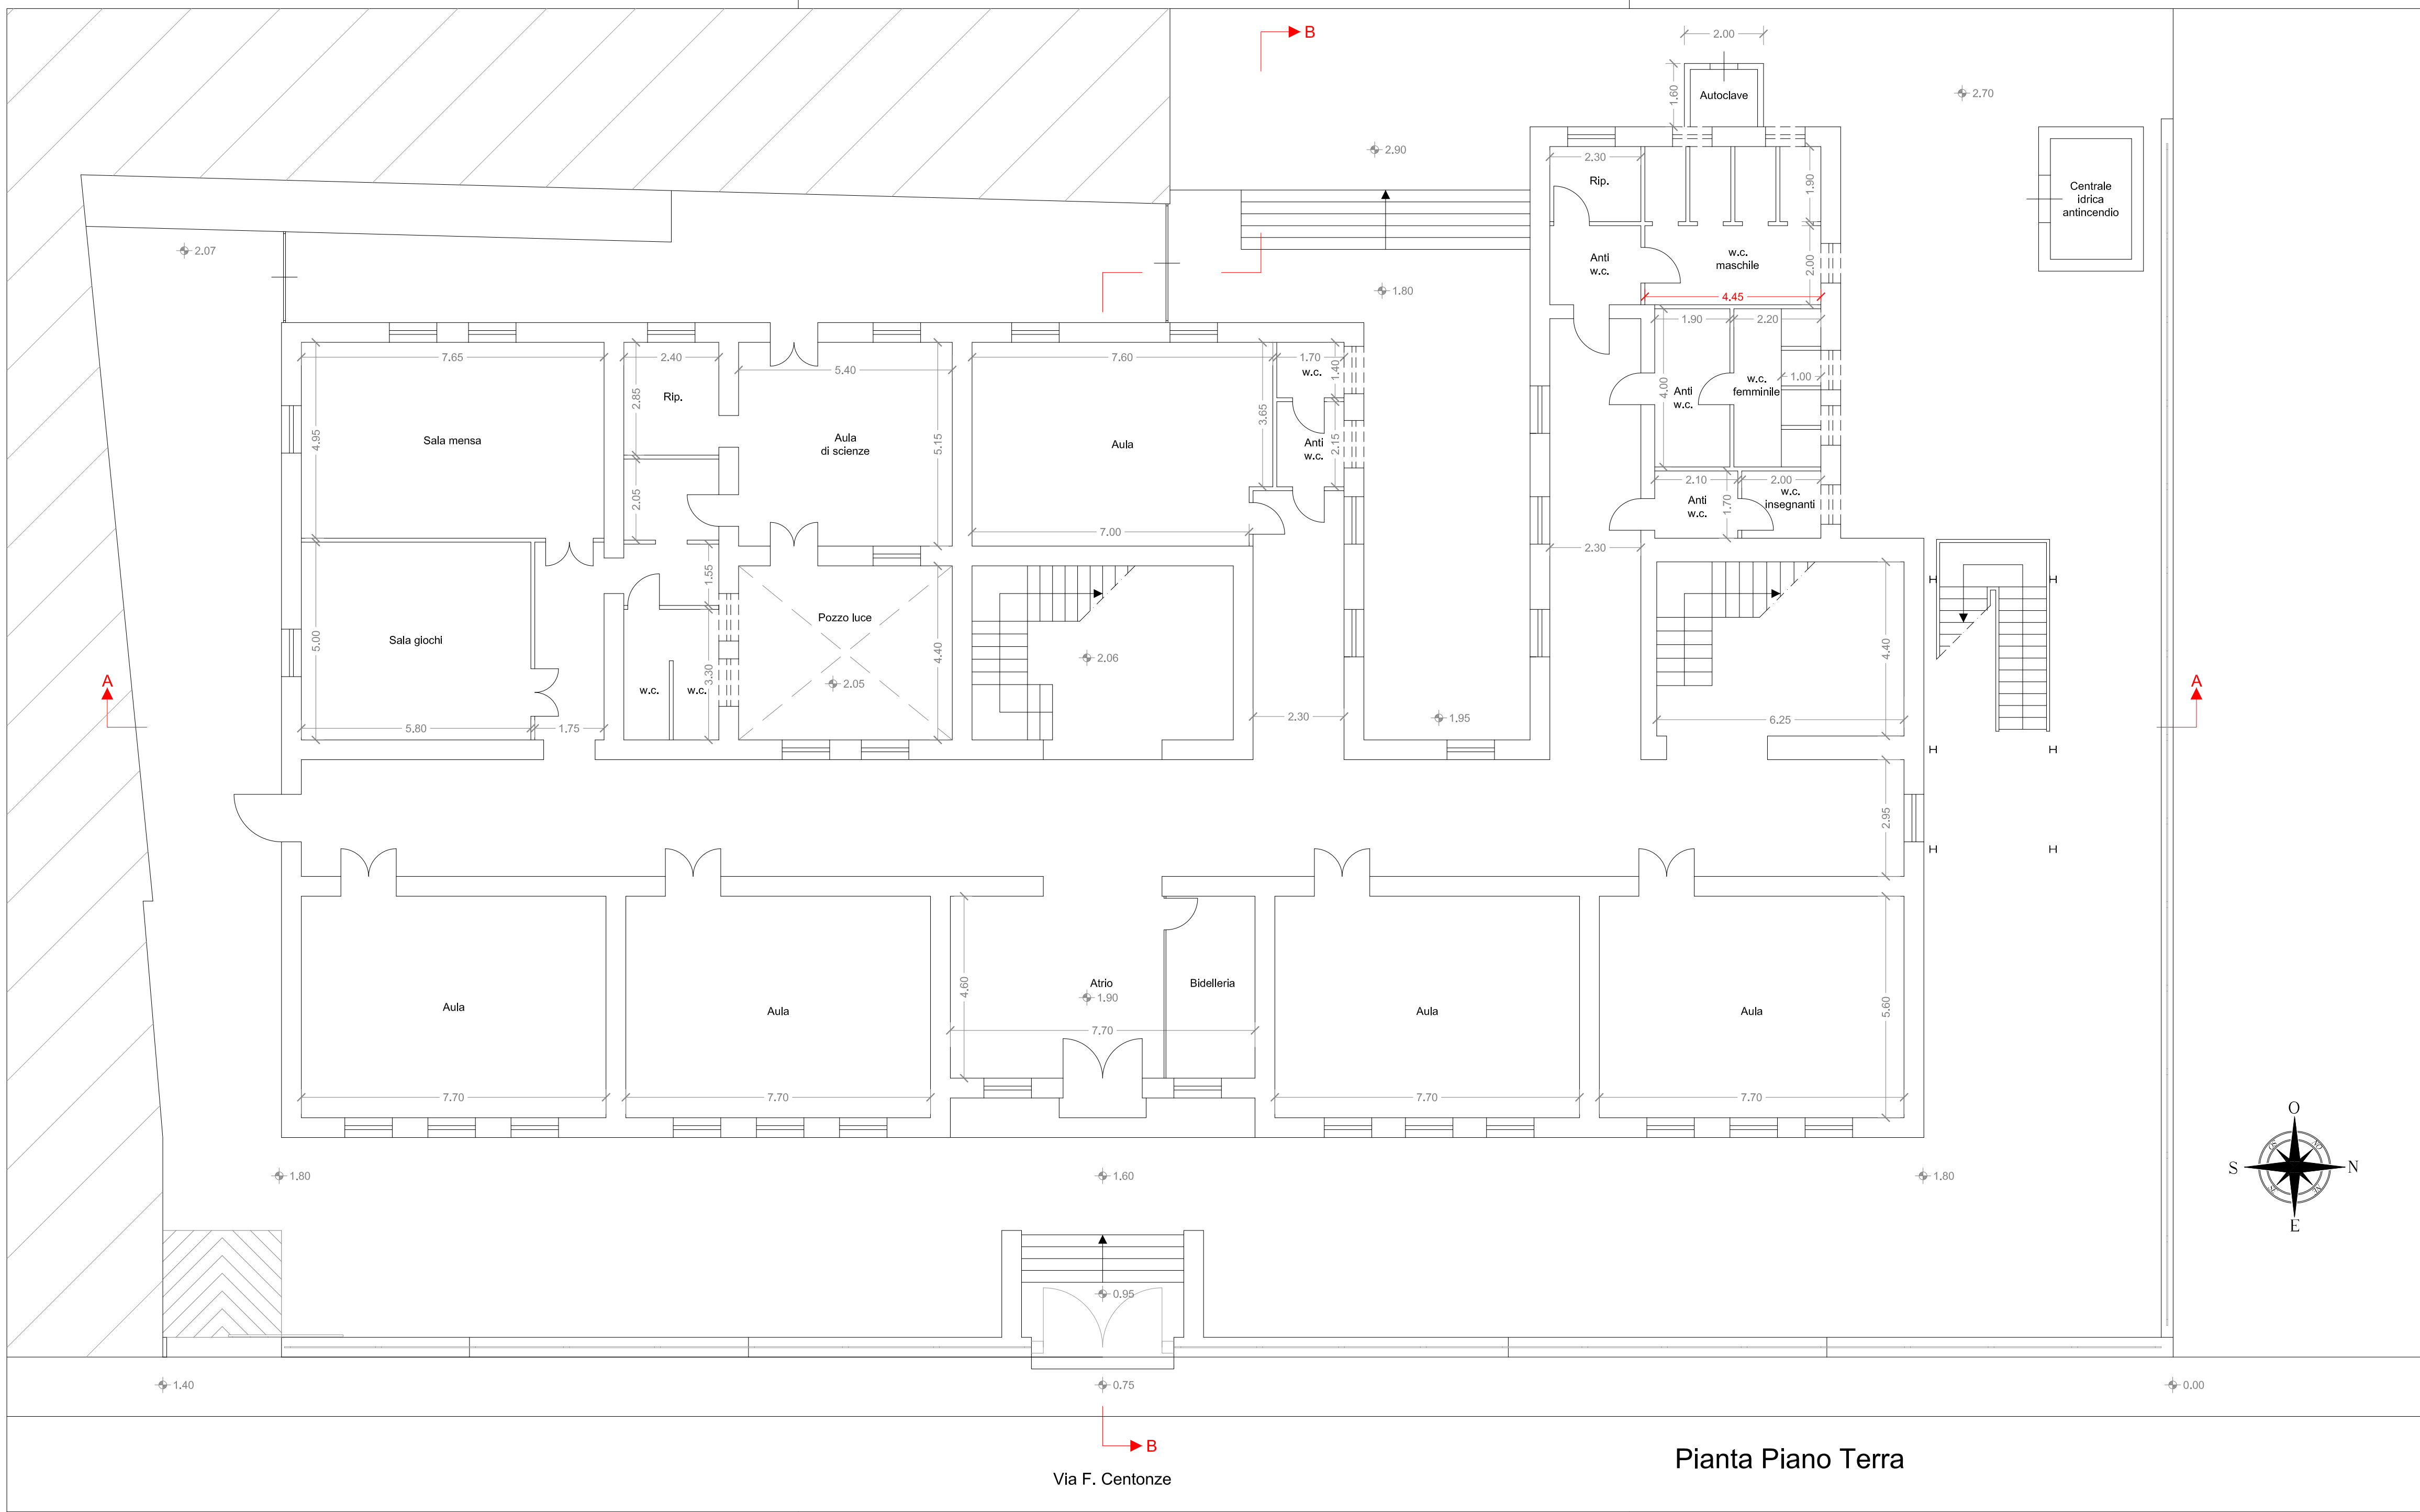

Pianta Piano Terra