

Regione Siciliana  
**CITTÀ DI CASTELVETRANO**

**Adeguamento alle norme vigenti in materia di agibilità della  
scuola elementare "GIOVANNI VERGA" di via F. Centonze  
1° Stralcio Funzionale**

Visti

**Tav. 4.1  
Progetto**

Data **03 APR. 2015**

**Pianta Piano Terra**



Il R.U.P.  
VALIDA il presente progetto ai  
sensi dell'art. 55, comma 1 del  
DPR 207/2010.  
data

Arch. Salvatore Ferro

I progettisti:

Geom. Tommaso Concadoro

Arch. Vincenzo Caime



Regione Siciliana  
CITTÀ DI CASTELVETRANO

Adeguamento alle norme vigenti in materia di agibilità della  
scuola elementare "GIOVANNI VERGA" di via F. Centonze  
1° Stralcio Funzionale

Visti


**Tav. 4.1**  
**Progetto**

Pianta Piano Terra

Data

Il R.U.P.  
VALIDA il presente progetto ai  
sensi dell'art. 55, comma 1 del  
DPR 207/2010,  
data \_\_\_\_\_  
Arch. Salvatore Ferro

I progettisti:  
Geom. Tommaso Concadoro  
Arch. Vincenzo Caime

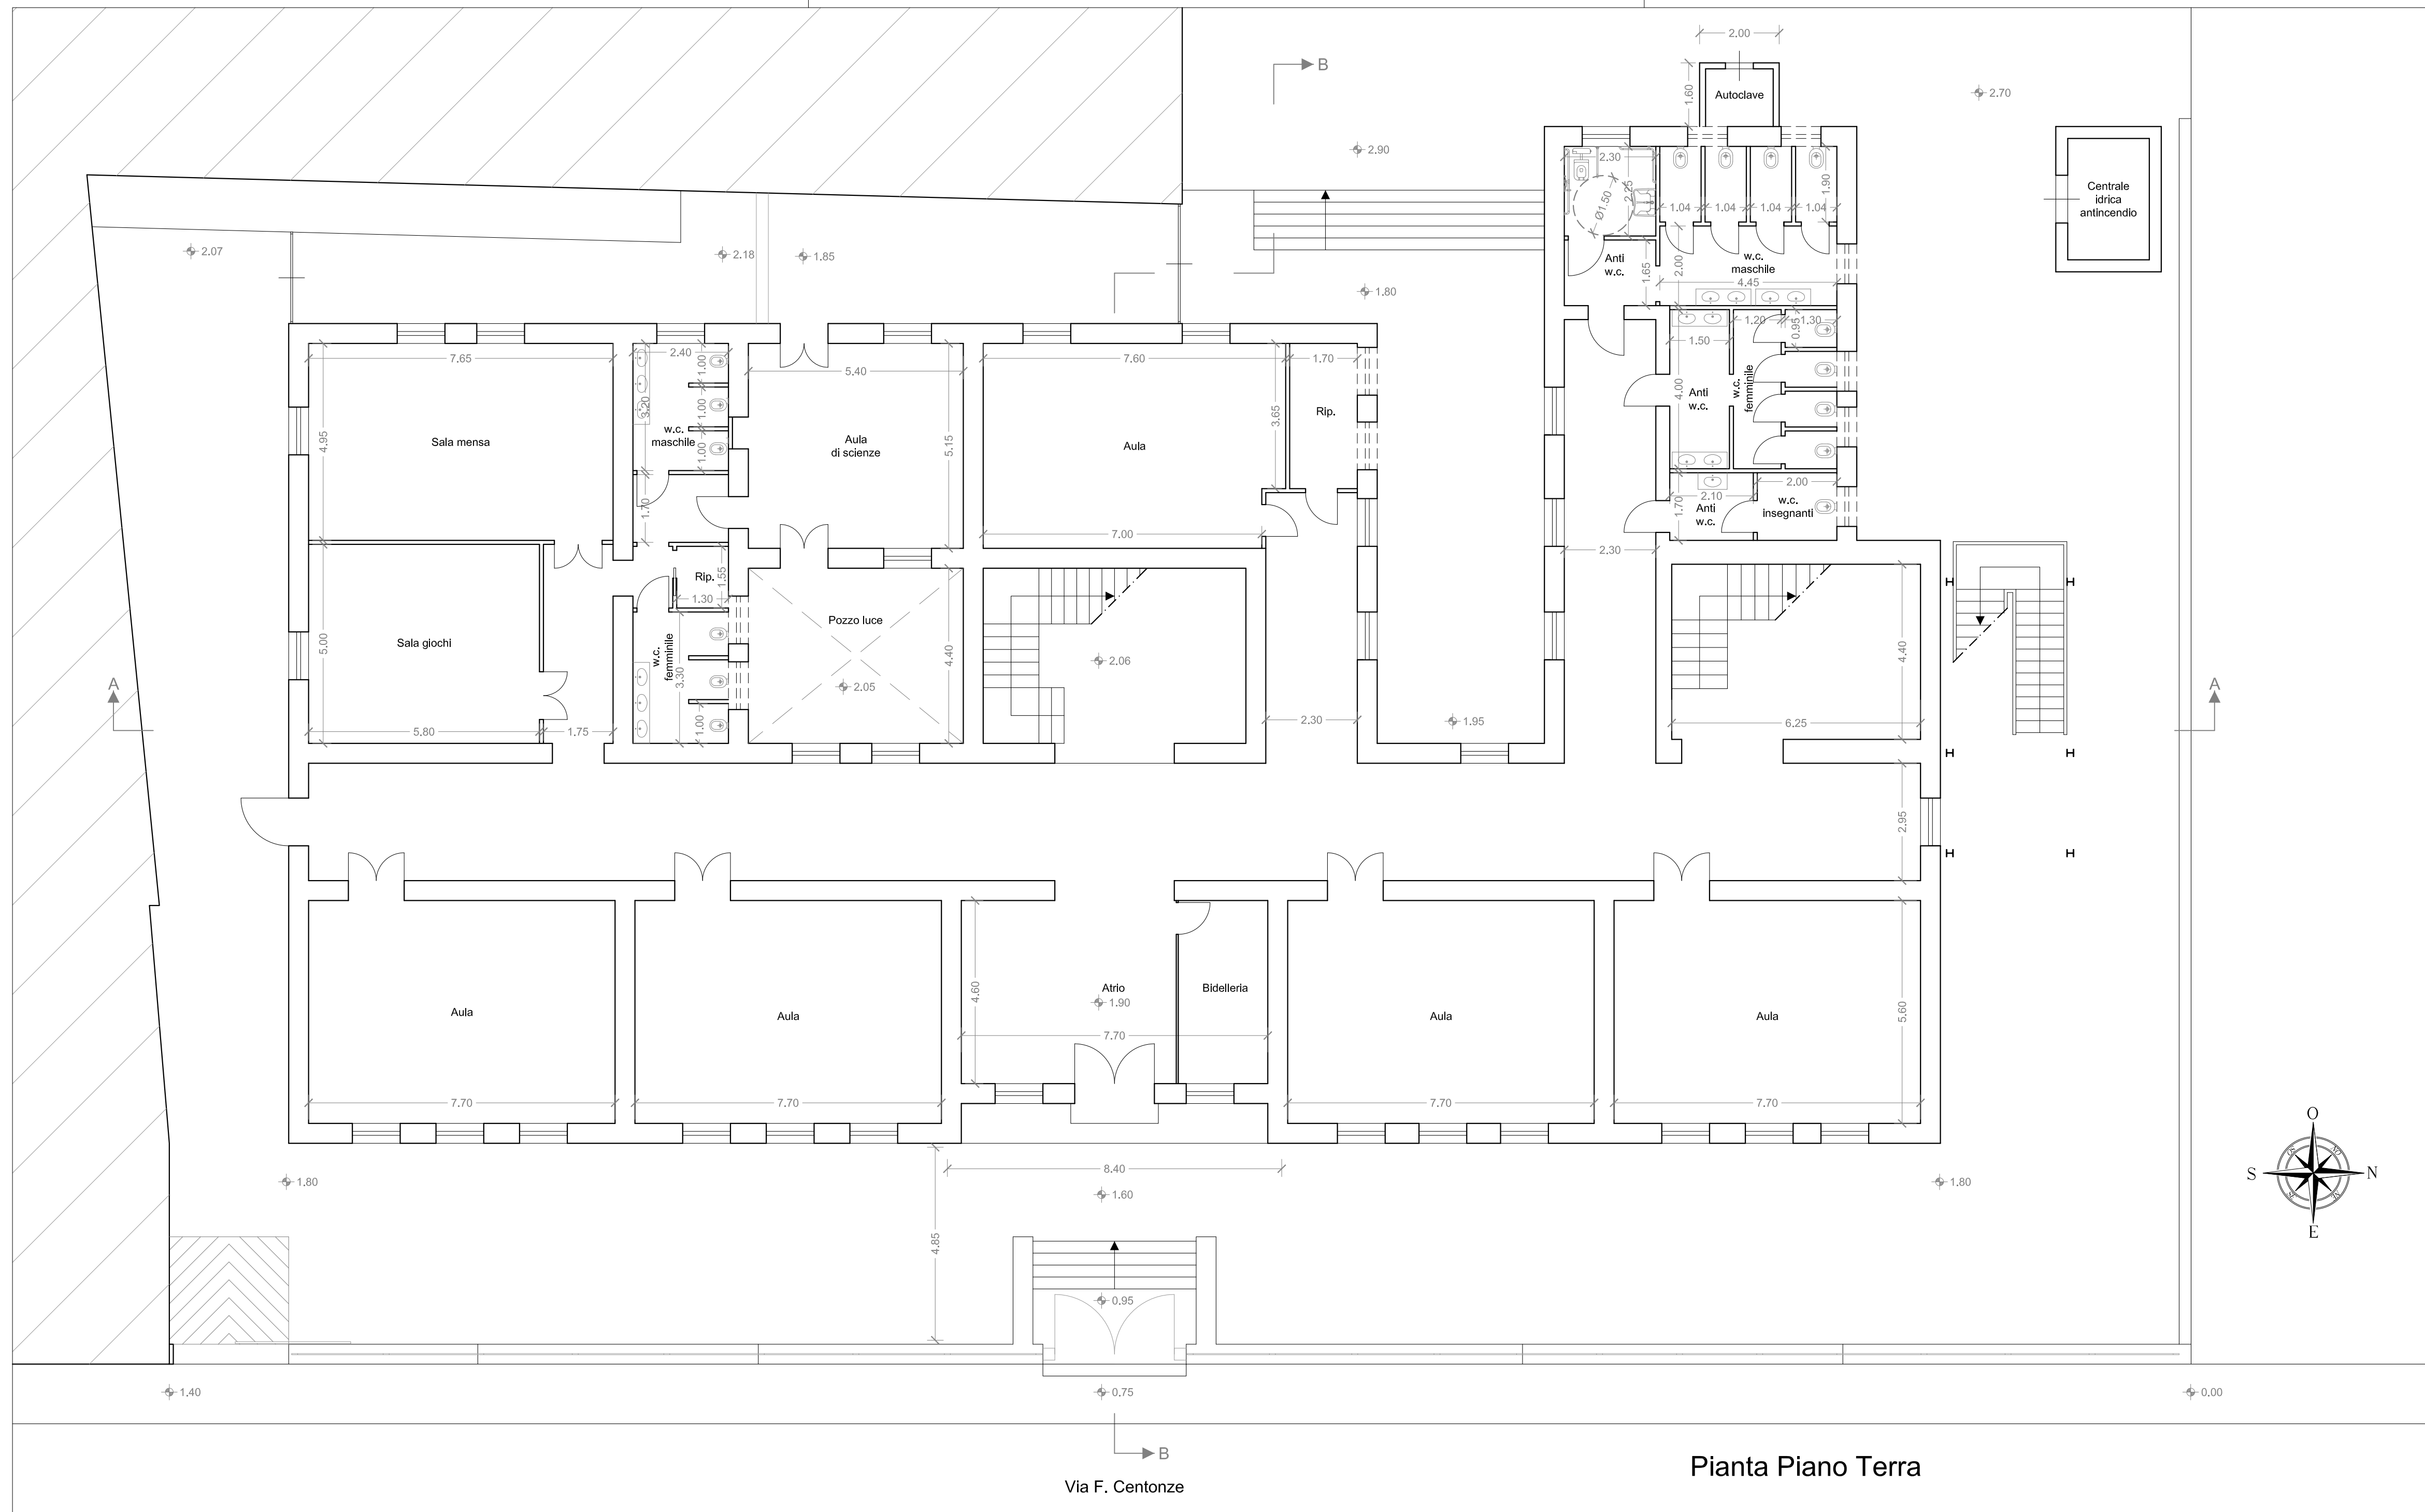

Pianta Piano Terra

