



Regione Siciliana
CITTÀ DI CASTELVETRANO

**Adeguamento alle norme vigenti in materia di agibilità della
scuola elementare "GIOVANNI VERGA" di via F. Centonze
1° Stralcio Funzionale**

Visti

**Tav. 4.3
Progetto**

03 APR. 2015
Data

Il R.U.P.
VALIDA il presente progetto ai
sensi dell'art. 55, comma 1 del
DPR 207/2010.
data
Arch. Salvatore Ferraro

Pianta Piano Primo



I progettisti:

Geom. Tommaso Concadoro

Arch. Vincenzo Caimè



Regione Siciliana
CITTÀ DI CASTELVETRANO

Adeguamento alle norme vigenti in materia di agibilità della scuola elementare "GIOVANNI VERGA" di via F. Centonze
1° Stralcio Funzionale

Visti

Tav. 4.3
Progetto

Pianta Piano Primo

Data


Il R.U.P.
VALIDA il presente progetto ai
sensi dell'art. 55, comma 1 del
DPR 207/2010.
data _____

Arch. Salvatore Ferro

I progettisti:

Geom. Tommaso Concadoro

Arch. Vincenzo Caime

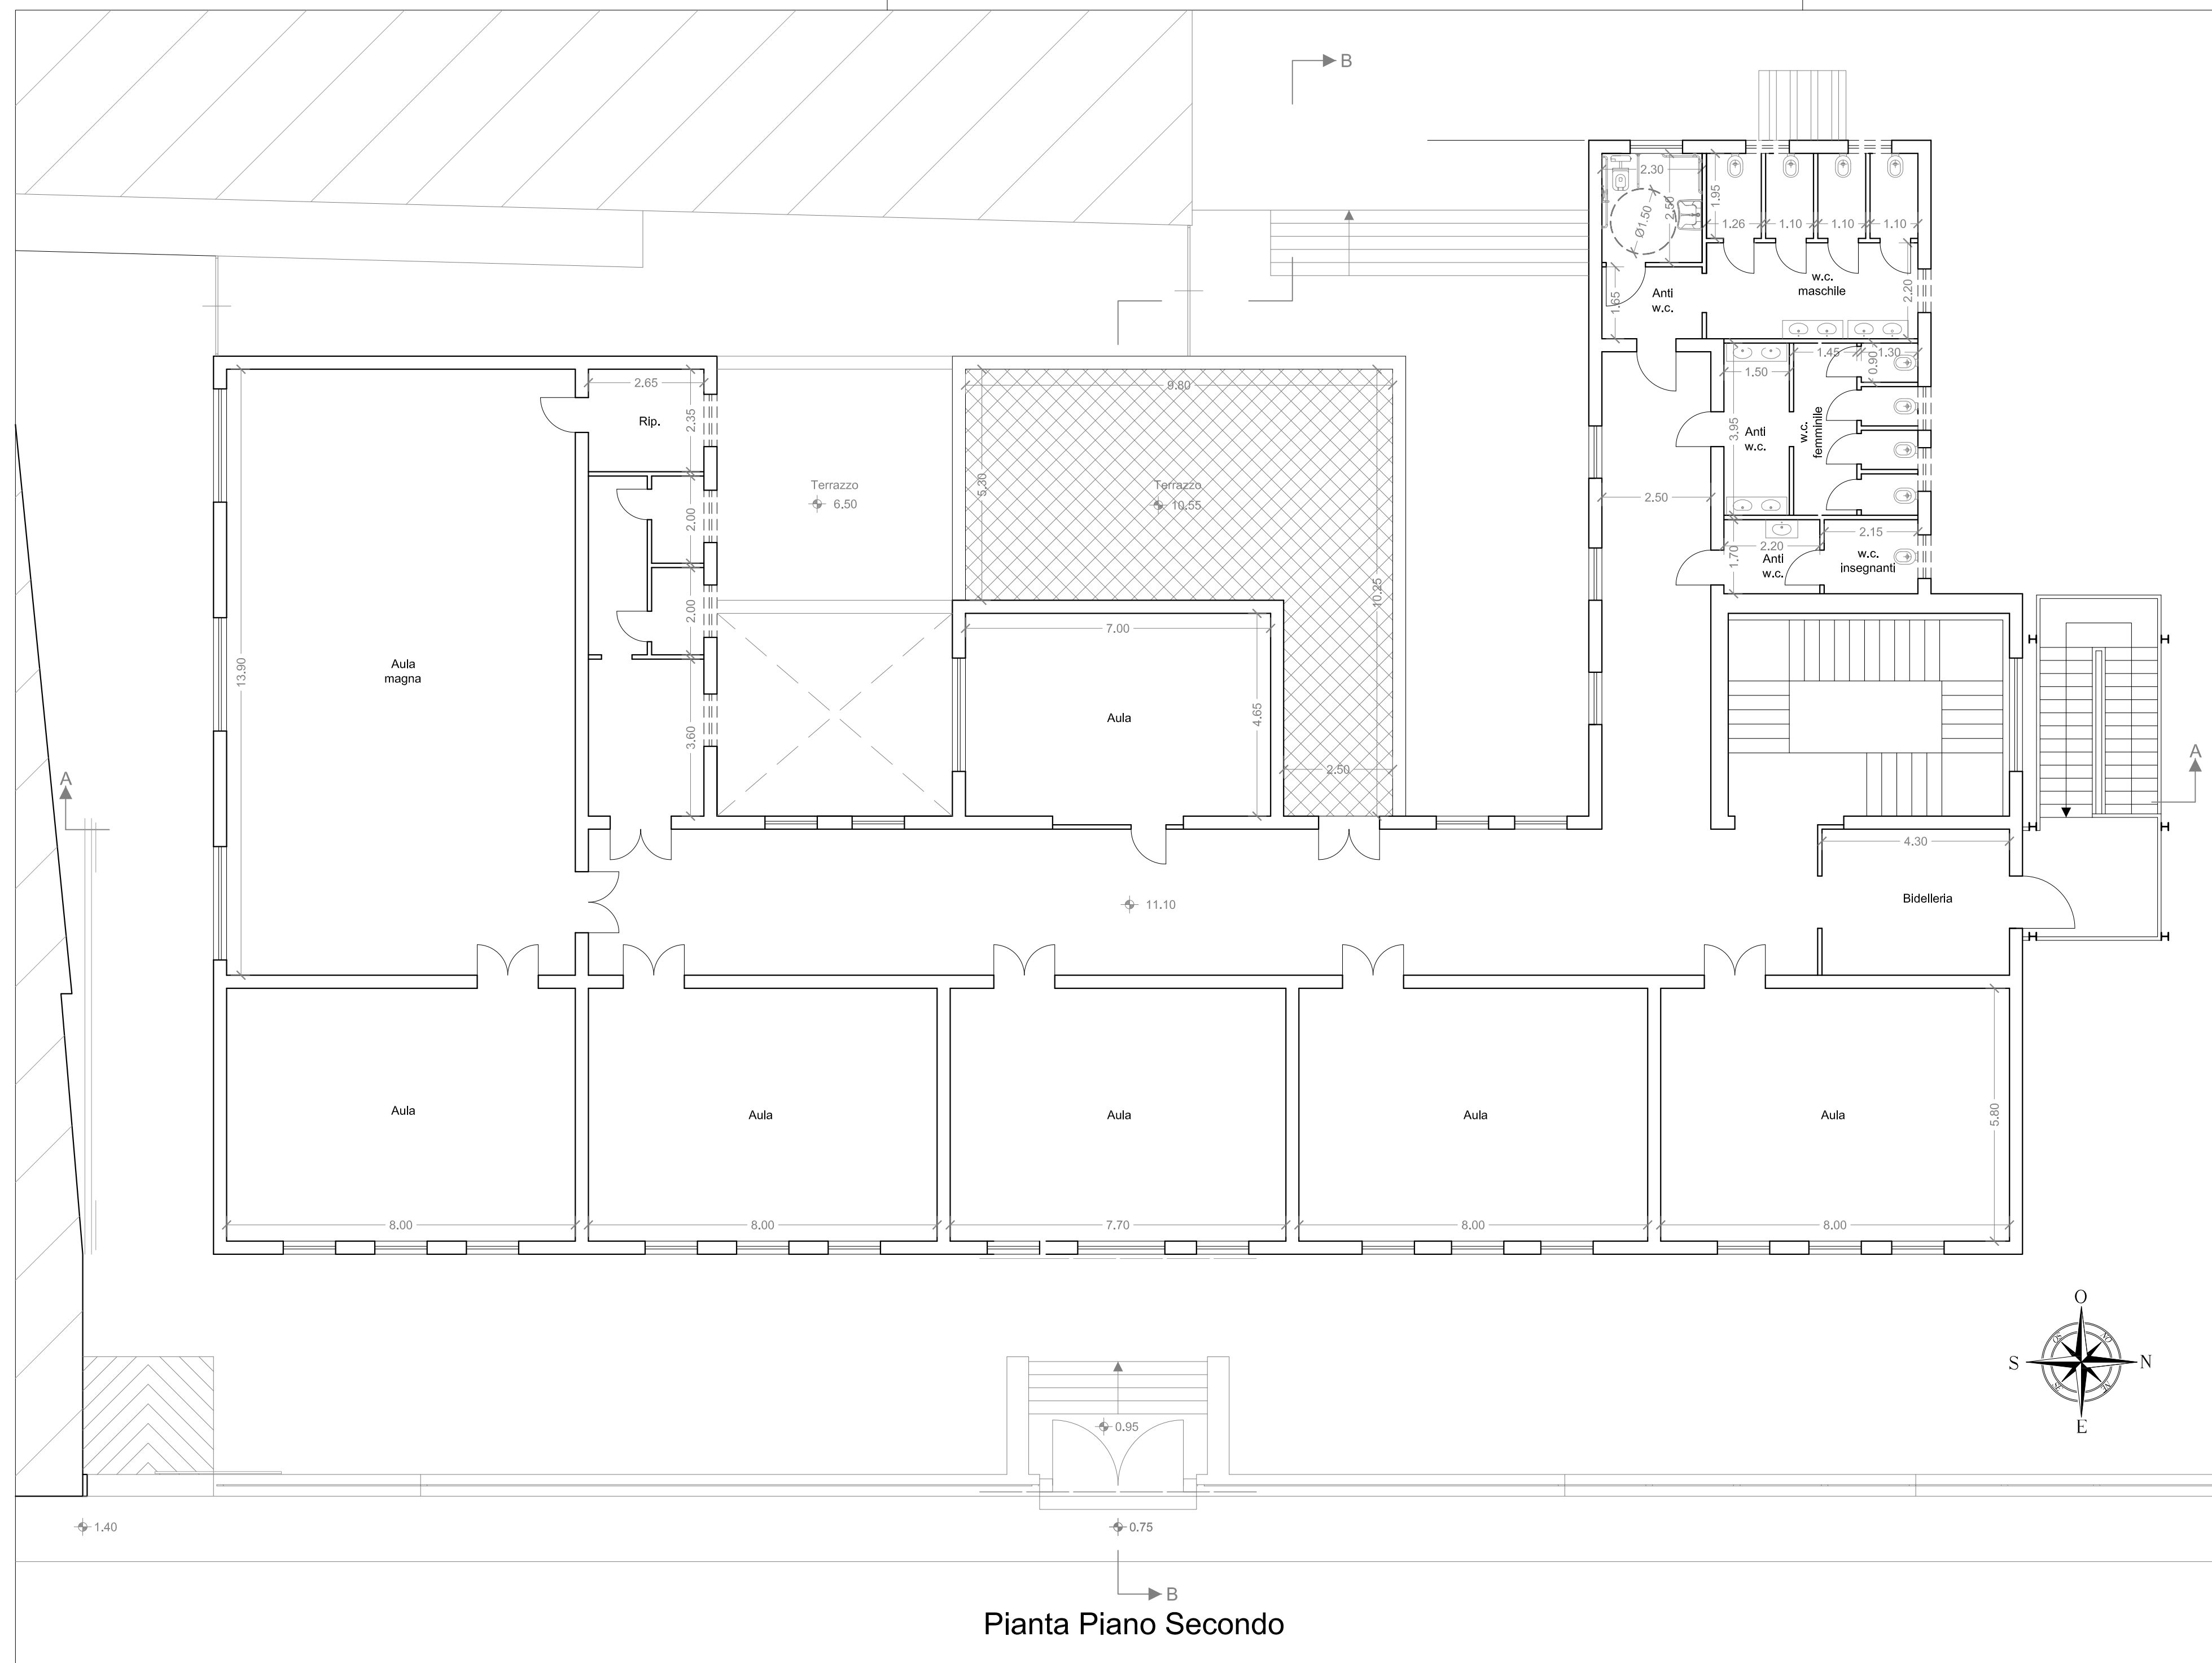

Pianta Piano Secondo